


TERVEZETT ÁLLAPOT SZABÁLYOZÁSI TERV
M = 1 : 8 0 0 0

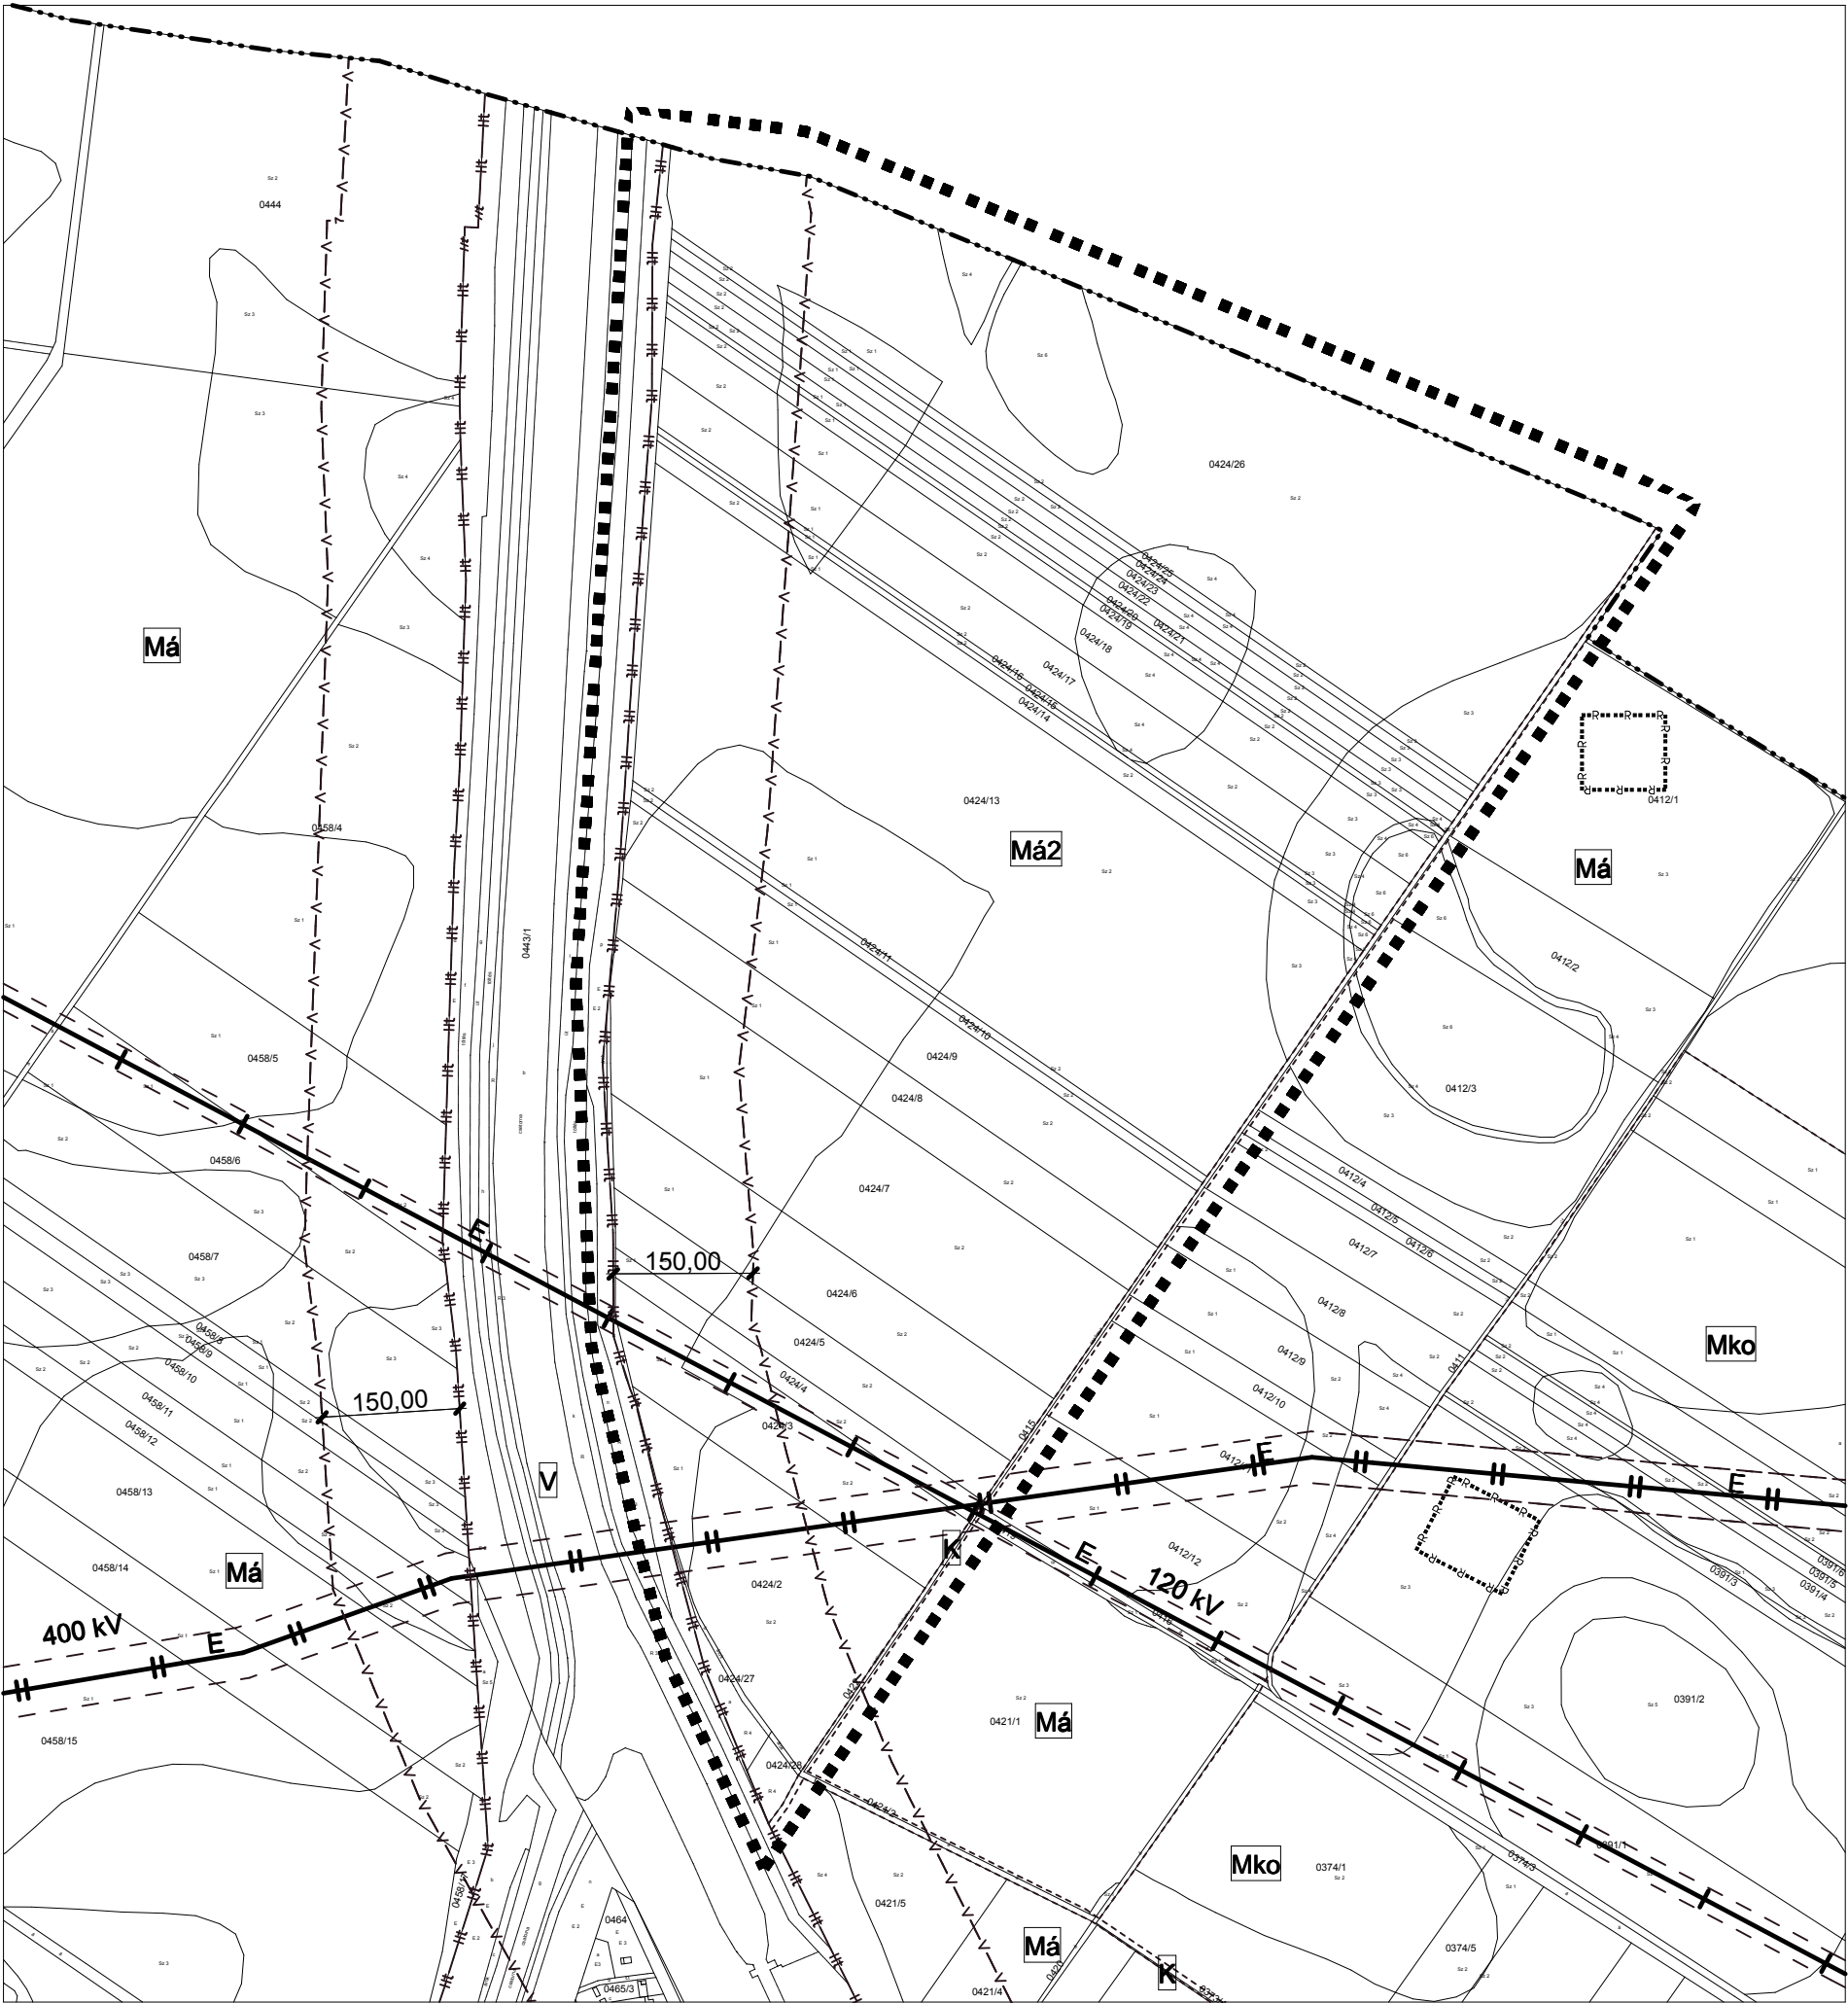

JELMAGYARÁZAT

■■■■ TERVEZÉSI TERÜLET LEHATÁROLÁS

TERÜLETFELHASZNÁLÁSI MÓDOK:

BEÉPÍTÉSRE SZÁNT TERÜLETEK:

(Zárójelben a szintterületsűrűségi értékek maximuma / közüzemi közművesítettség mértéke került feltüntetésre)

Lf FALUSIAS LAKÓTERÜLET (0,5/Teljes)

Má ÁLTALÁNOS MEZŐGAZDASÁGI TERÜLET

Mko KORLÁTOZOTT FUNKCIÓJÚ MEZŐGAZDASÁGI TERÜLET

V VÍZGAZDÁLKODÁSI TERÜLET

Ev ERDŐTERÜLET

K KÖZLEKEDÉSI TERÜLET

EGYÉB TÉRSZERKEZETI ELEMELK:

■■■■■■■■■■ RÉGÉSZETI TERÜLET HATÁRA

—T—T— TERVEZETT TERMÉSZETI TERÜLET HATÁRA

—H—H— HELYI TERMÉSZETVÉDELMI TERÜLET HATÁRA

—V—V— VÍZMINŐSÉG VÉDELMI TERÜLET HATÁRA

— — — — — SZABÁLYOZÁSI VONAL

E / E VILLAMOS ALAPHÁLÓZAT (400 kV - védőtávolsága 28-28 m) / ELOSZTÓHÁLÓZAT (120 kV - védőtávolsága 13-13 m)

— · — · — · — KÖZIGAZGATÁSI TERÜLET HATÁRA

A 314/2012. (XI.8.) Korm. rendelet 38.§ véleményei alapján javított dokumentáció!
Az alaptérkép az állami alapadatok felhasználásával készült!

 <p>4400. Nyíregyháza, Szegfű u. 73. II/3. Tel./fax: 42/421-303 E-mail: nyirsegterv@nyirsegterv.t-online.hu Web: www.nyirsegterv.hu</p>	MEGBÍZÓ: TISZAVASVÁRI VÁROS ÖNKORMÁNYZATA		TERVEZÉS MEGNEVEZÉSE: Tiszavasvári Város Településrendezési Terv	
	TERVEZŐ: MAROSÁN ANDREA okl. településmérnök TT/1 09-0596 		TÉMAFELELŐS: FAZEKASNÉ JÁNÓCSIK ZSUZSANNA épitőmérnök közr. tervező 	KÖZREMŰKÖDŐ TERVEZŐ: LISKÁNY TAMÁS épitőmérnök közr. tervező 
	A rajz megnevezése: Tervezett szabályozási terv		Dátum: 2013.05.hó	Törzsszám: 15/2013.
			Rajzsám: T-3.b	