




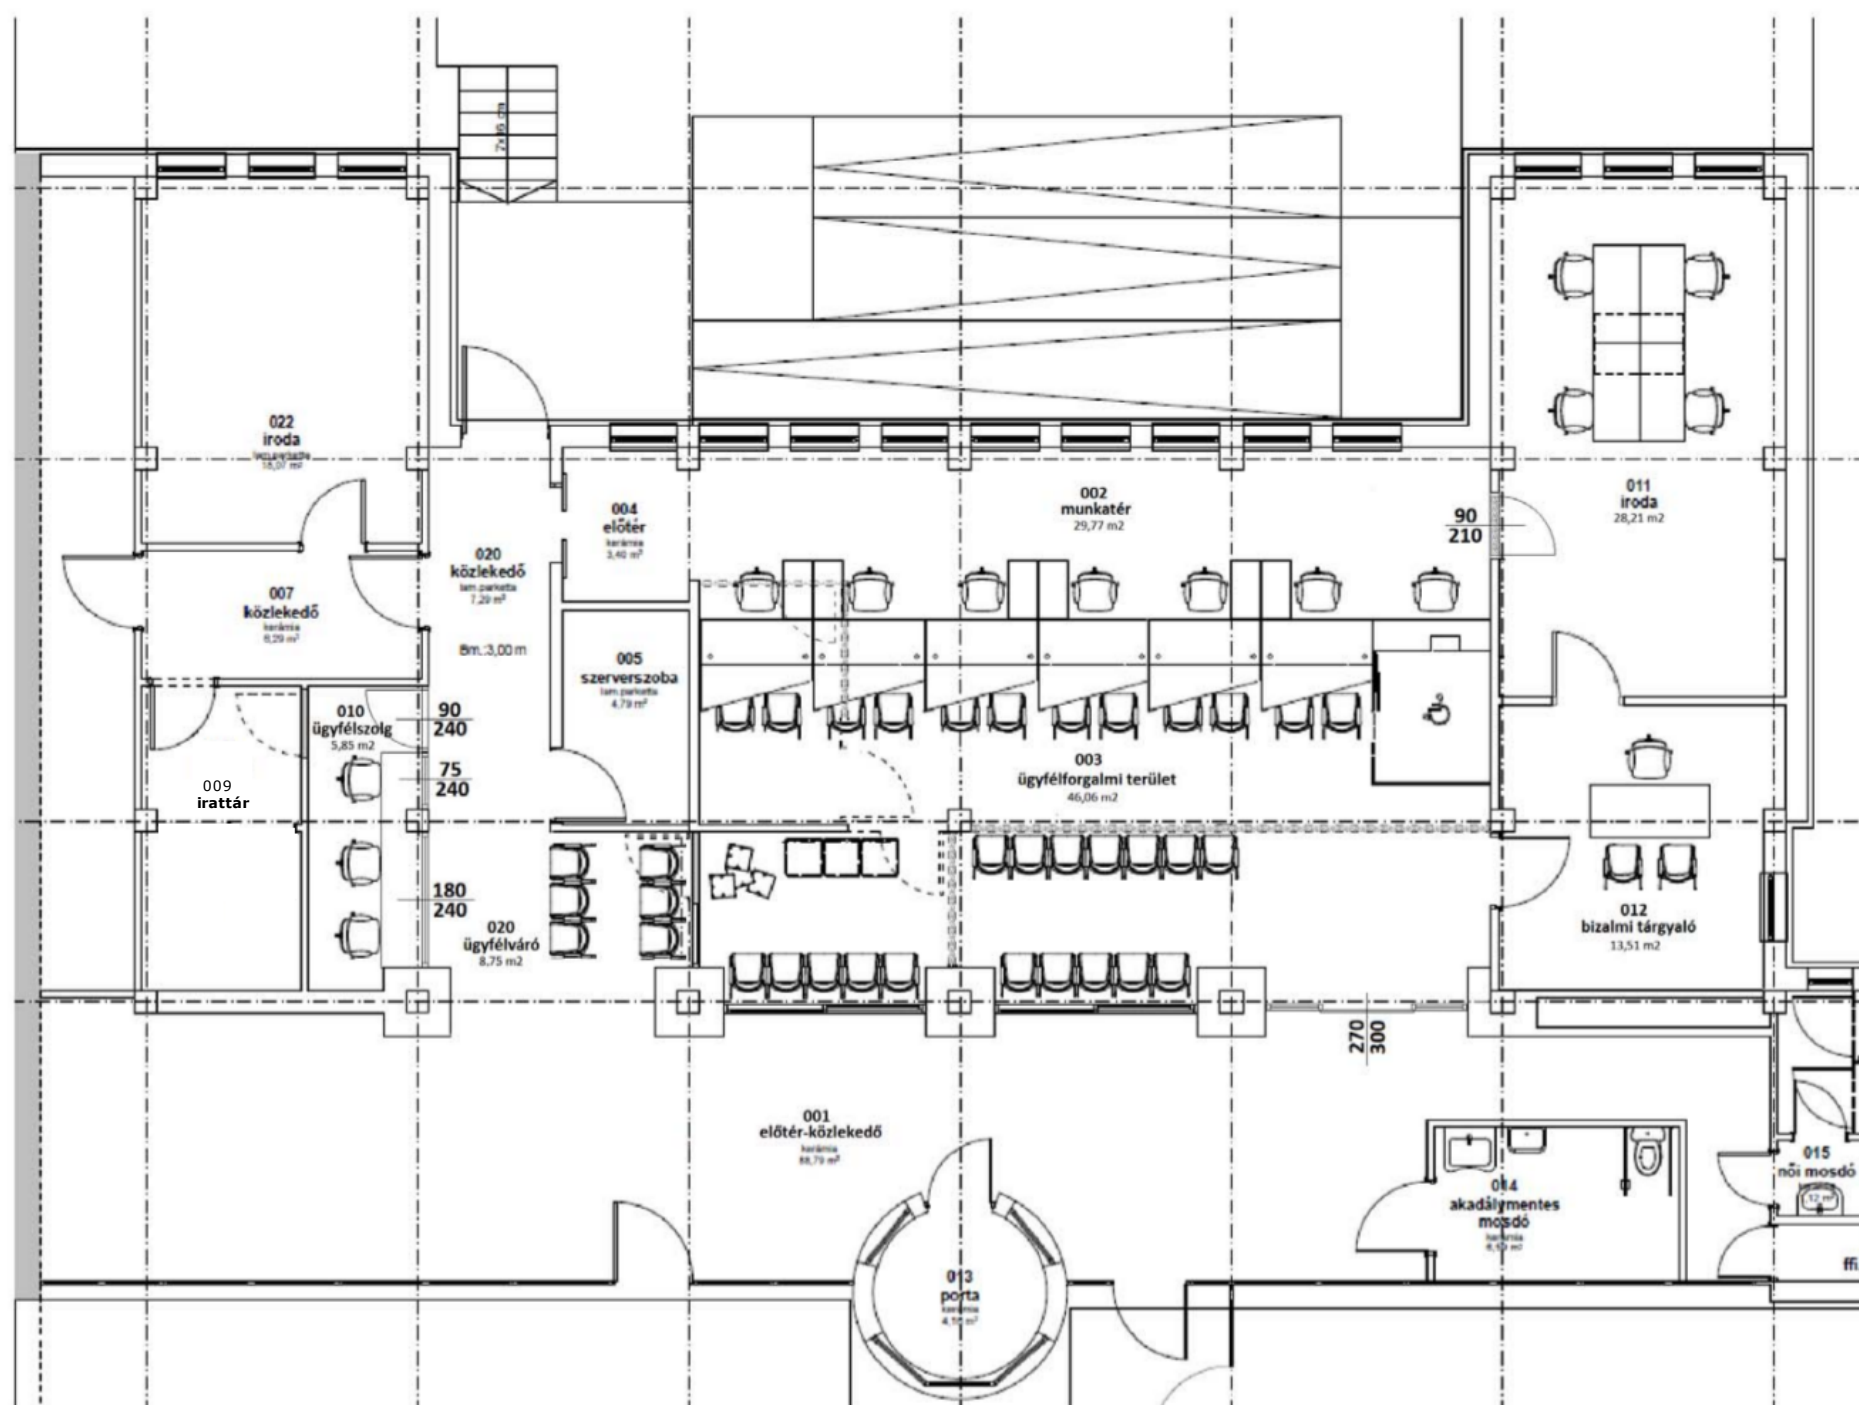

## ÁTALAKÍTÁSI ALAPRAJZ

m = 1 : 100



### Jelmagyarázat:

-  Bontandó válaszfal
-  Építendő gipszkarton fal
-  Bontandó régi ajtó
-  Beépítendő új ajtó

### Megjegyzés:

A 010-es és a 003. teret az álmennyezet fölött gépi szellőzéssel és hűtéssel kell ellátni!