
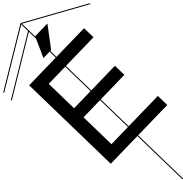


FELMÉRÉSI FÖLDSZINTI ALAPRAJZ M 1:100

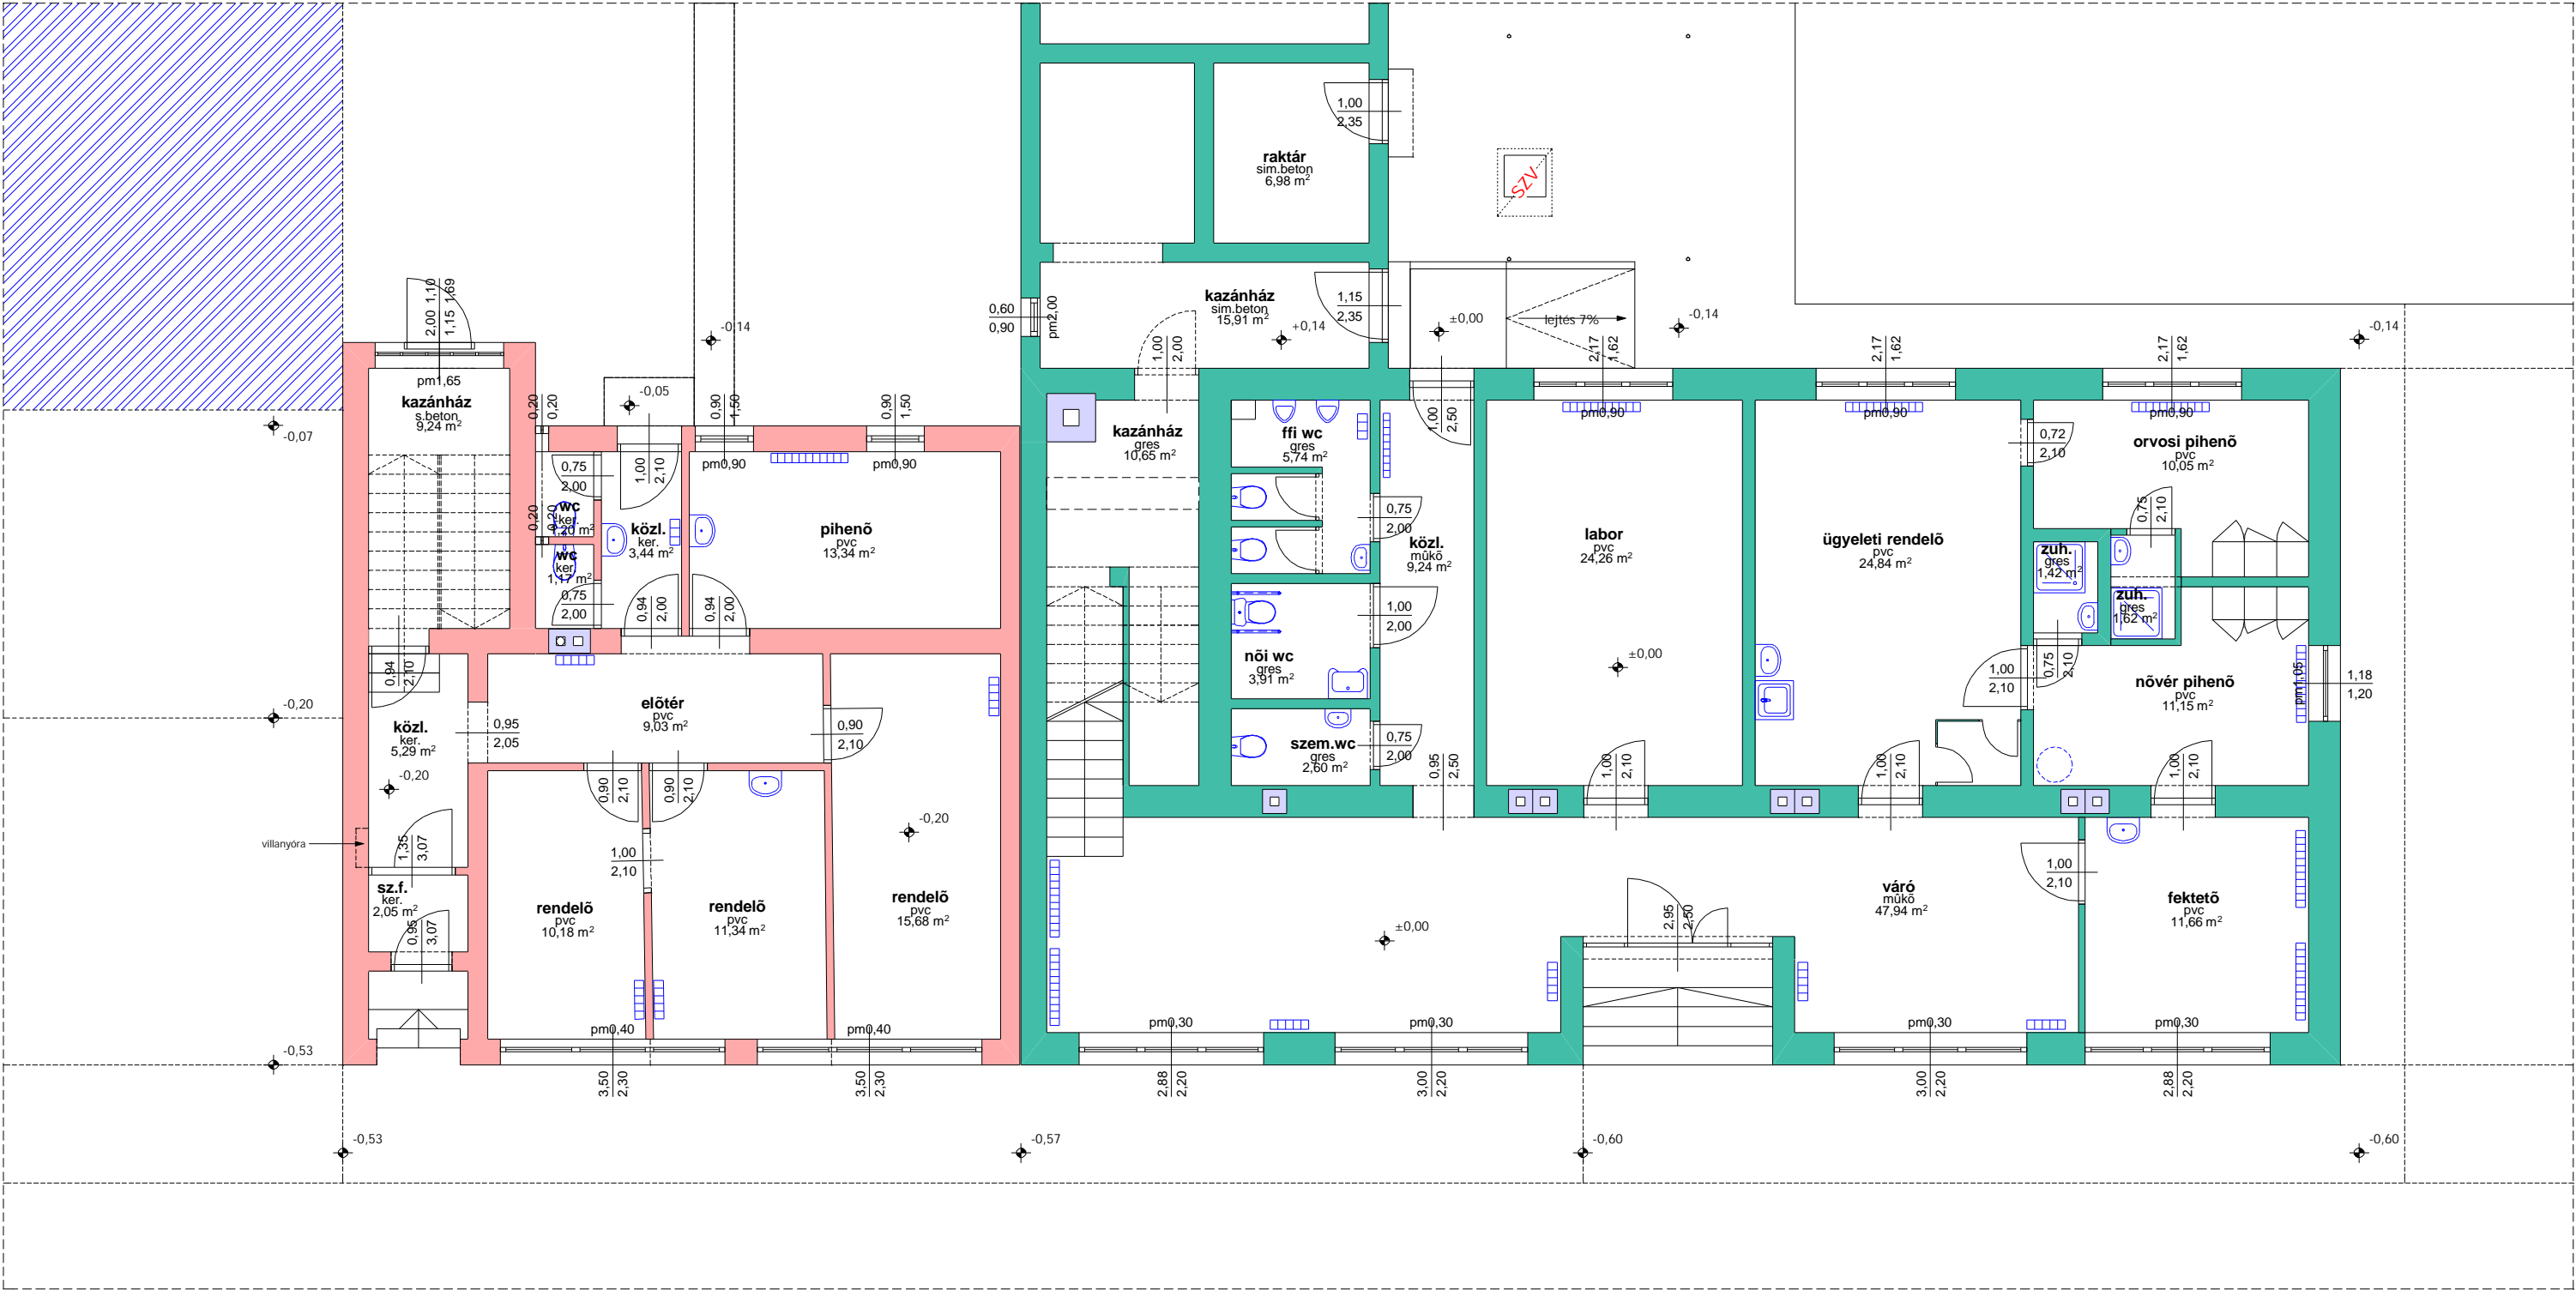

**ARCHITECT**  
**STUDIO**  
**MU**  
Generál tervező, építészet:  
**MÉRNÖK**  
**UNIO KFT.**  
4440 Tiszavasvári, Nyírta u. 2.  
Tel/fax: 42/275-957  
e-mail: realtervki@t-online.hu  
Kovács Zoltán tervező szakmérnök  
TNSZ: E-15-0160  
Mobil: 30/9583-684

Terv megnevezése:	KÖZPONTI ORVOSI RENDELŐ KORSZERŰSÍTÉS
Tervfajta:	ENGEDÉLYEZÉSI
Tervlap:	FELMÉRÉSI FÖLDSZINTI ALAPRAJZ

Dátum:	2012. 10.
Rajzszám:	F-01
Lépték:	1:100

Építető:	TISZAVASVÁRI VÁROS ÖNKORMÁNYZATA TISZAVASVÁRI, VÁROSHÁZA TÉR 4.
Építés helye:	TISZAVASVÁRI, KOSSUTH U. 8.
Helyrajzi szám:	2852

Építető aláírása:
Tervező aláírása: