
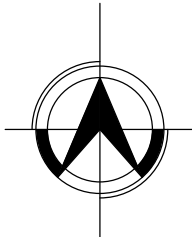


Pinceszinti Alaprajz M=1:100

33,17

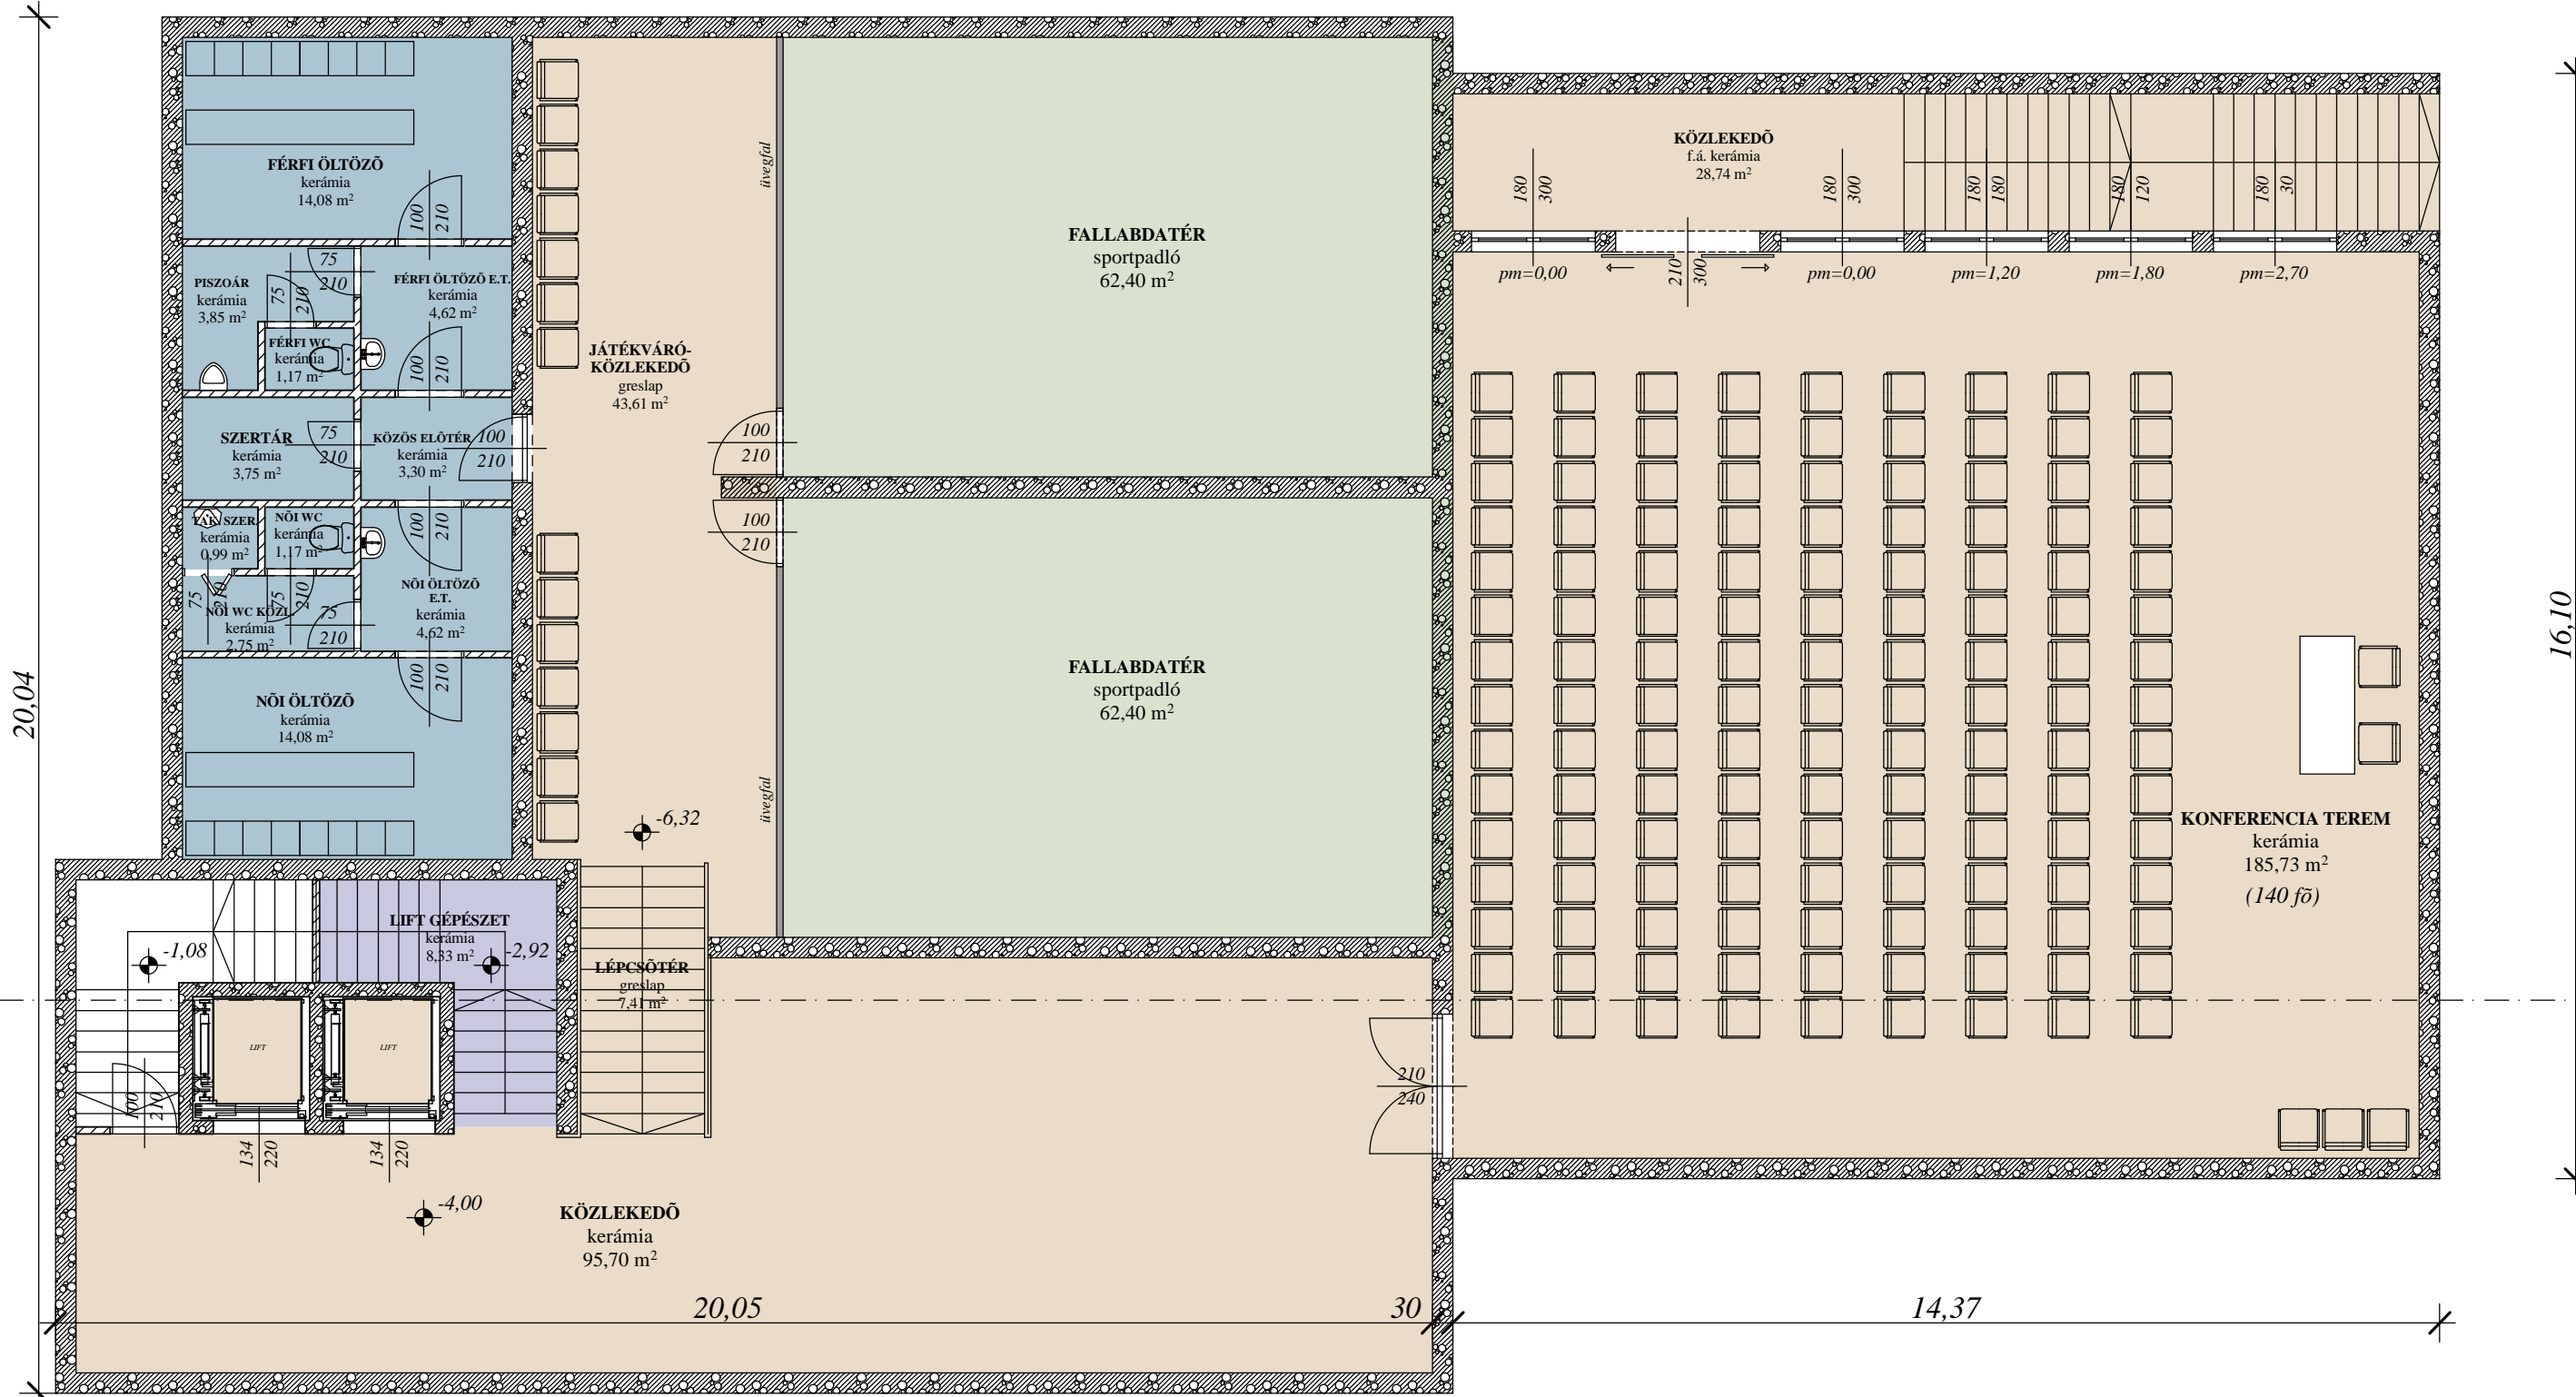

Építető neve, címe

Tiszavasvári Strandfürdő Kft  
4440 Tiszavasvári Nyárfa út 4

ügyvezető: Volosinyóczki Béla

Épület megnevezése: Fürdő-Uszoda, 4 csillagos szálloda, és egyéb  
komplex szolgáltatást nyújtó épületegyüttes

Építés helye:

4440 Tiszavasvári  
Nyárfa út 4

HRSZ: 5702/9

Terv Típusa:

Pinceszinti Alaprajz

Tervező:

Andorkó Endre  
3529 Miskolc

Bocskai István út 20  
E2-05-02-12 TT 05-0036

Terv száma:

E1

Kárpi Attila építész-mérnök  
3752 Szendrő

Nagyállomás út 31

Méretarány:

M=1:100

Dátum:

2014 Július hó