

Hirdetmény

vetőmagszaporítási zárt körzet kezdeményezéséről

A növényfajták állami elismeréséről, valamint a szaporítóanyagok előállításáról és forgalomba hozataláról szóló 2003. évi LII. törvény 18 § (1) bekezdése szerint a szántóföldi és a kertészeti növényfajok vetőmag előállítása esetén védőtávolságokat kell alkalmazni. Az előírt védőtávolságba eső földterületen tilos a vetőmag előállítással termesztett növényfajjal, növényfajtaival azonos vagy ivarilag kompatibilis növényfajt termesztani, beleértve a gyomként megjelenő árvakeléseket is.

A vetőmag előállítási zárt körzet a vetőmag előállítás genetikai és növényegészségügyi tisztaságának megőrzése céljából a vonatkozó törvényben és külön jogszabályban előírt korlátozásokkal elrendelt termesztési körzet.

A vetőmag előállító, a vetőmag előállítást végző fajtatulajdonos vagy fajtaképviselő vetőmag szaporítási zárt körzet kialakítását kezdeményezheti. Ezt a szándékát a vetéstervvel és az érintett földterületrészek területének pontos meghatározásával együtt a helyi önkormányzat hirdető tábláján közzé kell tennie.

A fentieknek megfelelően a **Munka Mezőgazdasági Kft.,** 4440 Tiszavasvári, Kabay János utca 9., cégjegyzékszám: 15-09-081363; adószám: 24782344-2-15, közzé teszi az alábbiakban felsorolt területeket érintő kukorica vetőmag előállítási zárt körzet létesítési kezdeményezését.

Tervezett vetőmag előállítási adatai

Hely (település)	Hely (MEPAR blokkazonosító)	Hely (Helyrajzi szám)	Terület nagyság (Ha)	Tulajdonos
Tiszavasvári	TLYVN-6-23	0132/38	2,2738	Csikós Sándor
Tiszavasvári	TLYVN-6-23	0132/39	1,6313	Csikós László
Tiszavasvári	TLYVN-6-23	0132/40	10,4586	Köblös András
Tiszavasvári	TLYVN-6-23	0132/41	15,4631	Kiss László
Tiszavasvári	TX3FM-6-23	0261/19	6685	Bozó Zsolt
Tiszavasvári	TX3FM-6-23	0261/5	29433	Gáll Sándor
Tiszavasvári	TX3FM-6-23	0261/35	34368	Lakatos László
Tiszavasvári	TX3FM-6-23	0261/19	201	Lipták István
Tiszavasvári	TX3FM-6-23	0261/19	609	Mezei Lászlóné
Tiszavasvári	TX3FM-6-23	0261/17	68801	Moravszki Zsolt
Tiszavasvári	TX3FM-6-23	0261/3	67645	Moravszki Zsolt
Tiszavasvári	TX3FM-6-23	0261/33	26923	Nács Sándor
Tiszavasvári	TX3FM-6-23	0261/4	19906	Nagy István
Tiszavasvári	TX3FM-6-23	0261/20	3333	Nánási János
Tiszavasvári	TX3FM-6-23	0261/33	26919	Pózmán József
Tiszavasvári	TX3FM-6-23	0261/33	13462	Rusznyák György Istvánné
Tiszavasvári	TX3FM-6-23	0261/33	13462	Vargáné Soltész Erika
Tiszavasvári	TX3FM-6-23	0261/21	5691	Vincze Józsefné

A vetőmag előállító tábla(k) számára biztosítandó védőtávolság, legalább: 200 méter.

HONLAPRA FELTÖLTVE:

VELENÉNYEZÉSI HATÁRIDŐ KEZELÉSE

2025. JANUÁR 15.

2025. FEBRUÁR 14.

Javaslatot a
DR. KOVÁCS JÁNOS
FELTÖLTÉS, MEGBIZÁS BIZ
FELTÖLTÉS DR. JÓTH MARIANNA
ORT. VEZETŐ

A földhasználónak a védőtávolság területére eső és általa használt földterületen – beleértve a tanyát és az egyéb földterületeket is – folyamatosan gondoskodnia kell a korlátozott növényfaj, annak árvakelése vagy gyomként megjelenő egyedeinek eitávolításáról.

A zárt körzet területén a védőtávolságba eső földterületek használójának az egyeztetés iránti igényét a közzétételt követő 30 napon belül kell bejelentenie a területi agrárkamara részére, továbbá a kifüggesztés helyén és a zárt körzetet kezdeményező alul feltüntetett elérhetőségein. A 30 nap lejártát követően a szomszédos földhasználó(k) hozzájárulását megadottnak kell tekinteni.

Dátum Tiszavasvári, 2025.01.13


.....
vetőmag előállító

Elérhetőség: Tel.: +36 42 520-022
Mobil: +36 30 906 1998
Email: rozgonyiz77mail.com

Munka Mezőgazdasági Kft.
4440 Tiszavasvári, Kabay J. u. 9.
Adószám: 24782344-2-15
Cégl. sz.: 15-09-081363

SZ-SZ-B Megyei Kormányhivatal Földhivatali Főosztály
4401 Nyíregyháza Báthori u. 13.

Térképmásolat - Teljes


Szelvényszám: 89-341-3


Iktatószám: 1/4/2021

Vetület: EO V

TISZAVASVÁRI, külterület 132/40


Méretarány: 1:4000

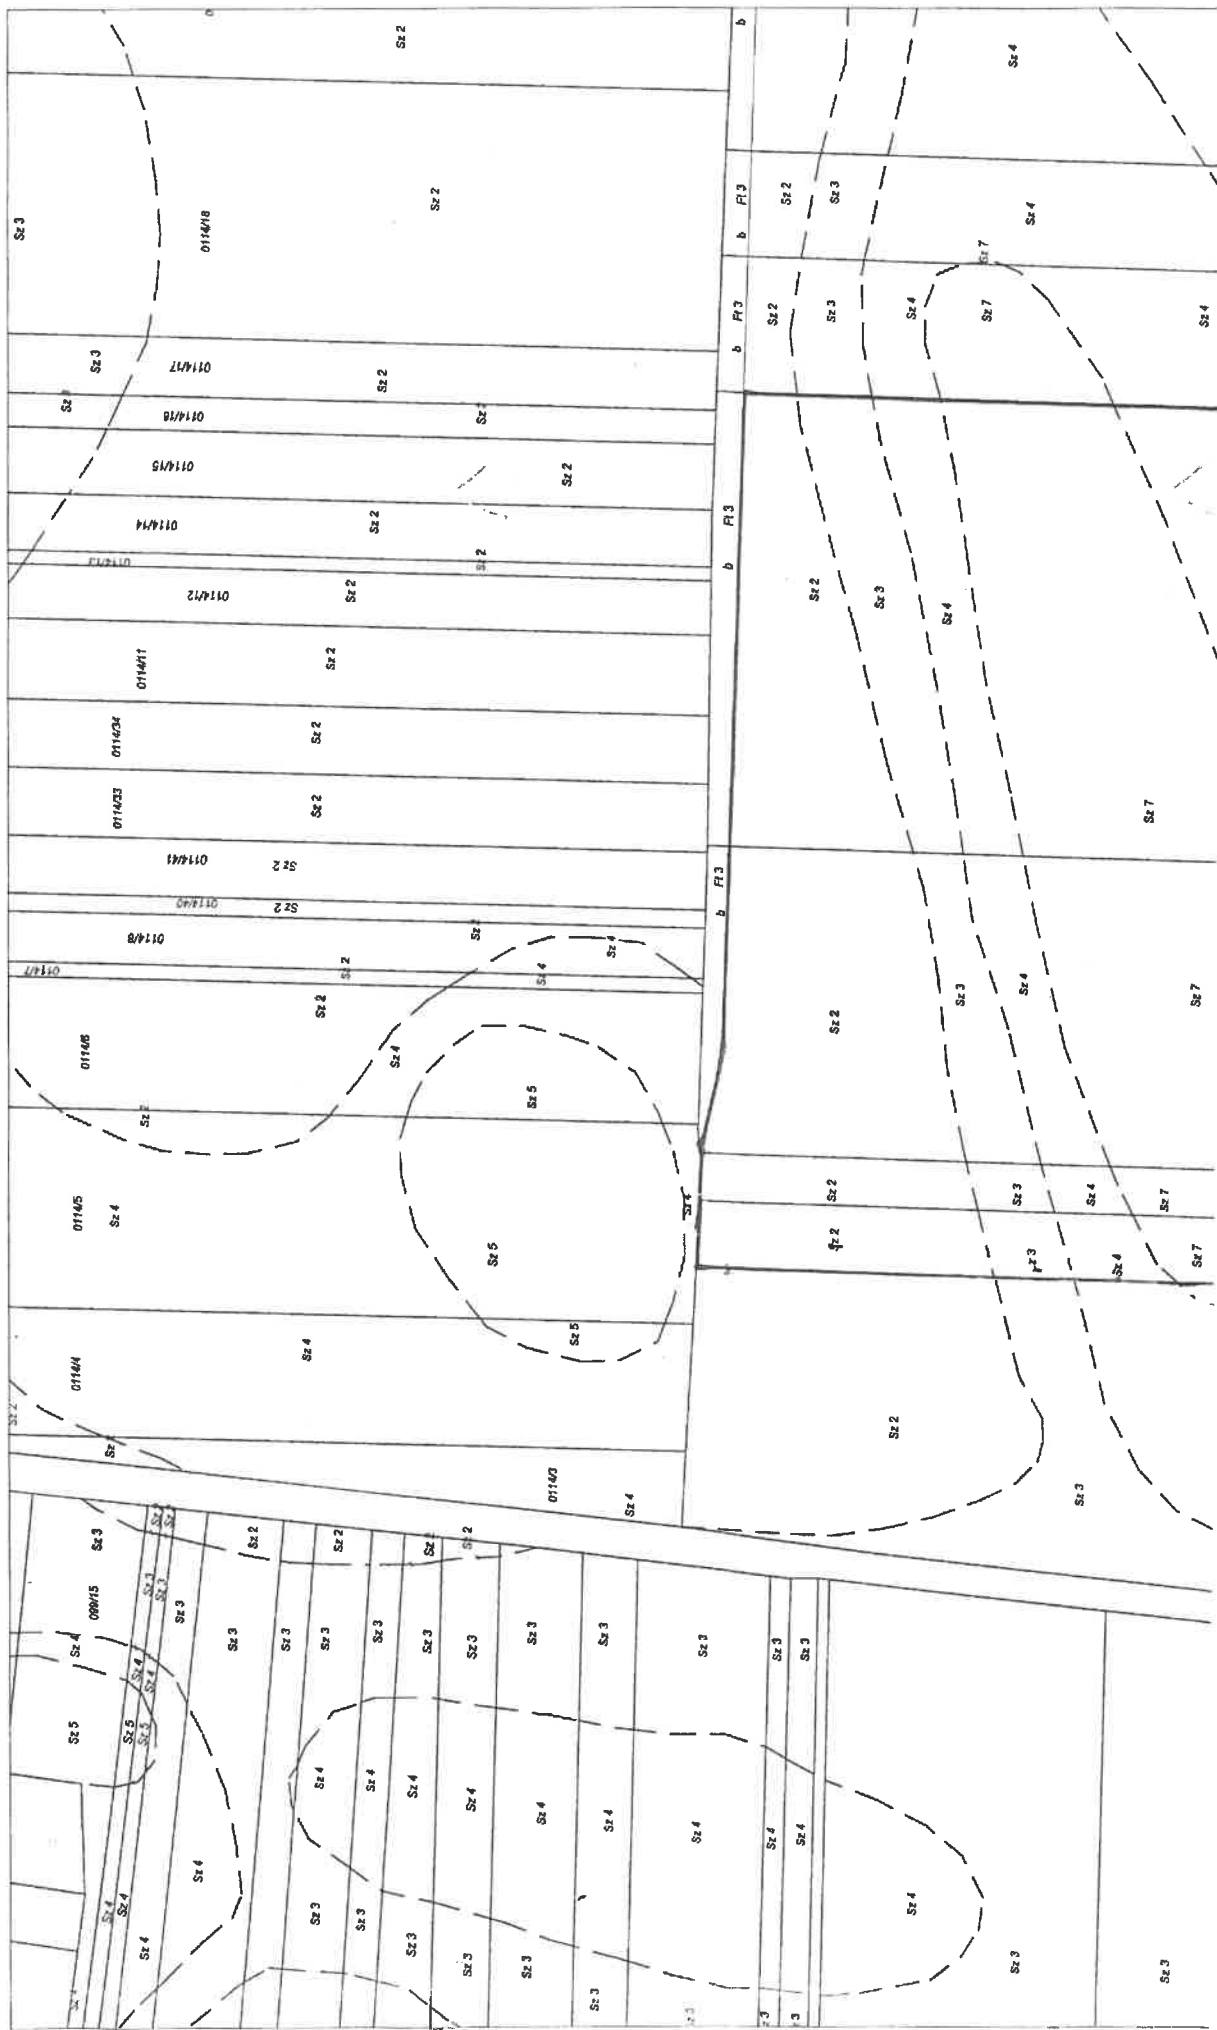

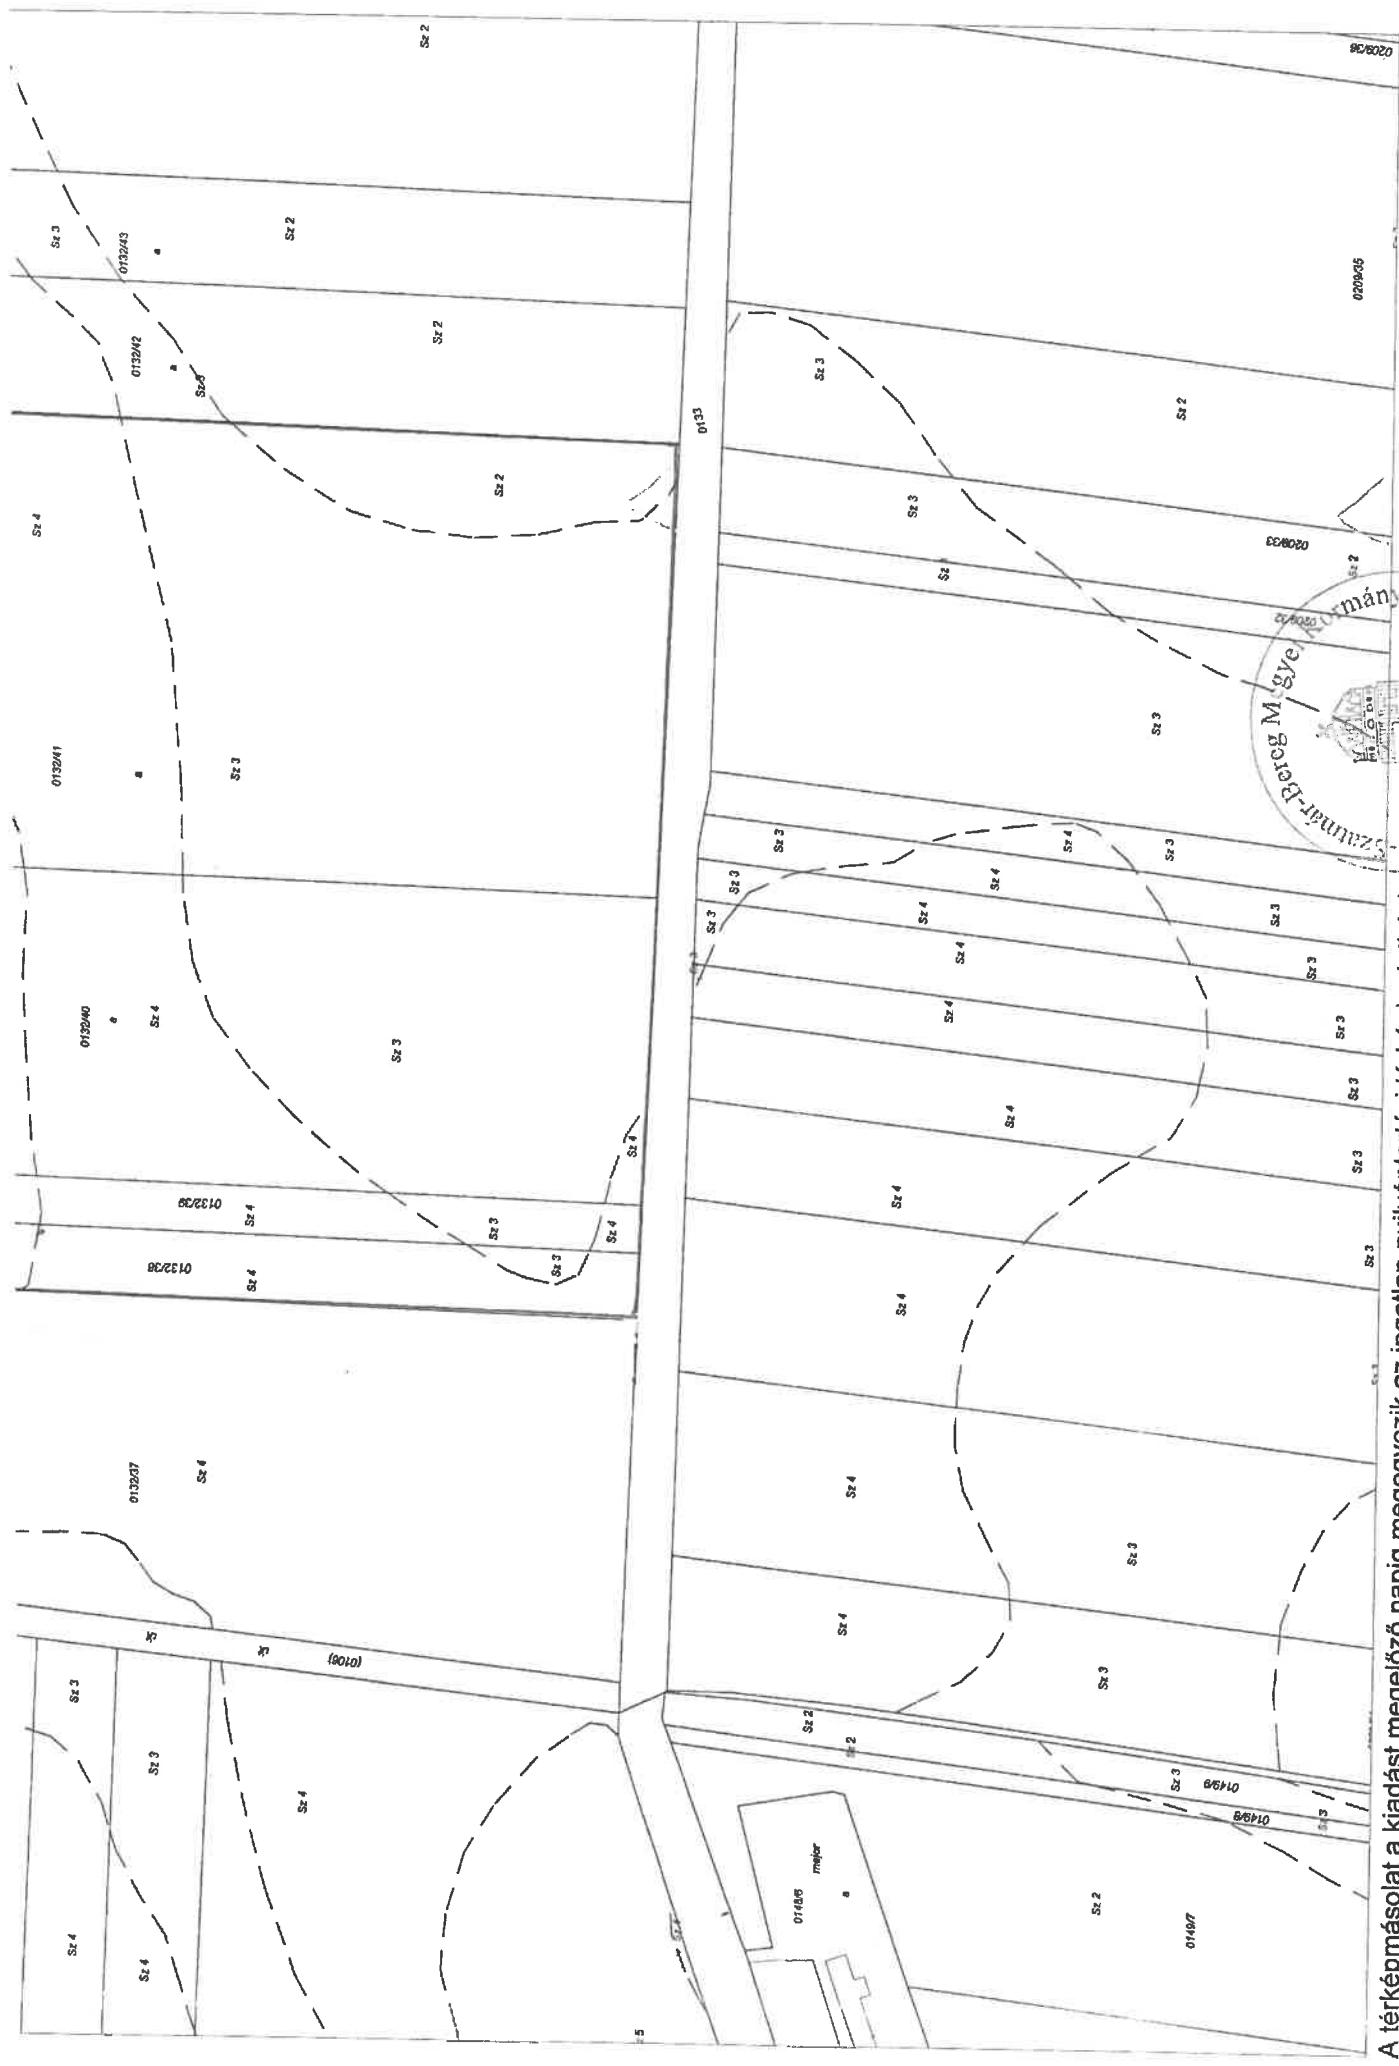

A térképmásolat a kiadást megelőző napig megegyezik az ingatlan-nyilvántartási térképi adatbázis tartalmával.
 A térképmásolat méretek levételére nem használható!

4401 Nyíregyháza, 2021. január 5.

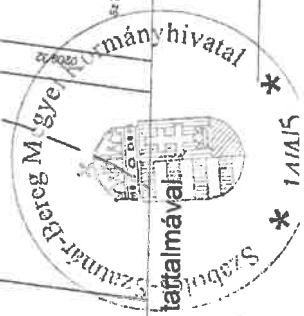

Ősz Tibor

SZ-SZ-B Megyei Kormányhivatal Földhivatali Főosztály
4401 Nyíregyháza Báthori u. 13.


Térképmásolat - Teljes


Szelvénytípus: 89-334-4
TISZAVASVÁRI, külterület 261/3

Iktatószám: 1/4/2021

Vetület: EOV

Méretarány: 1:4000

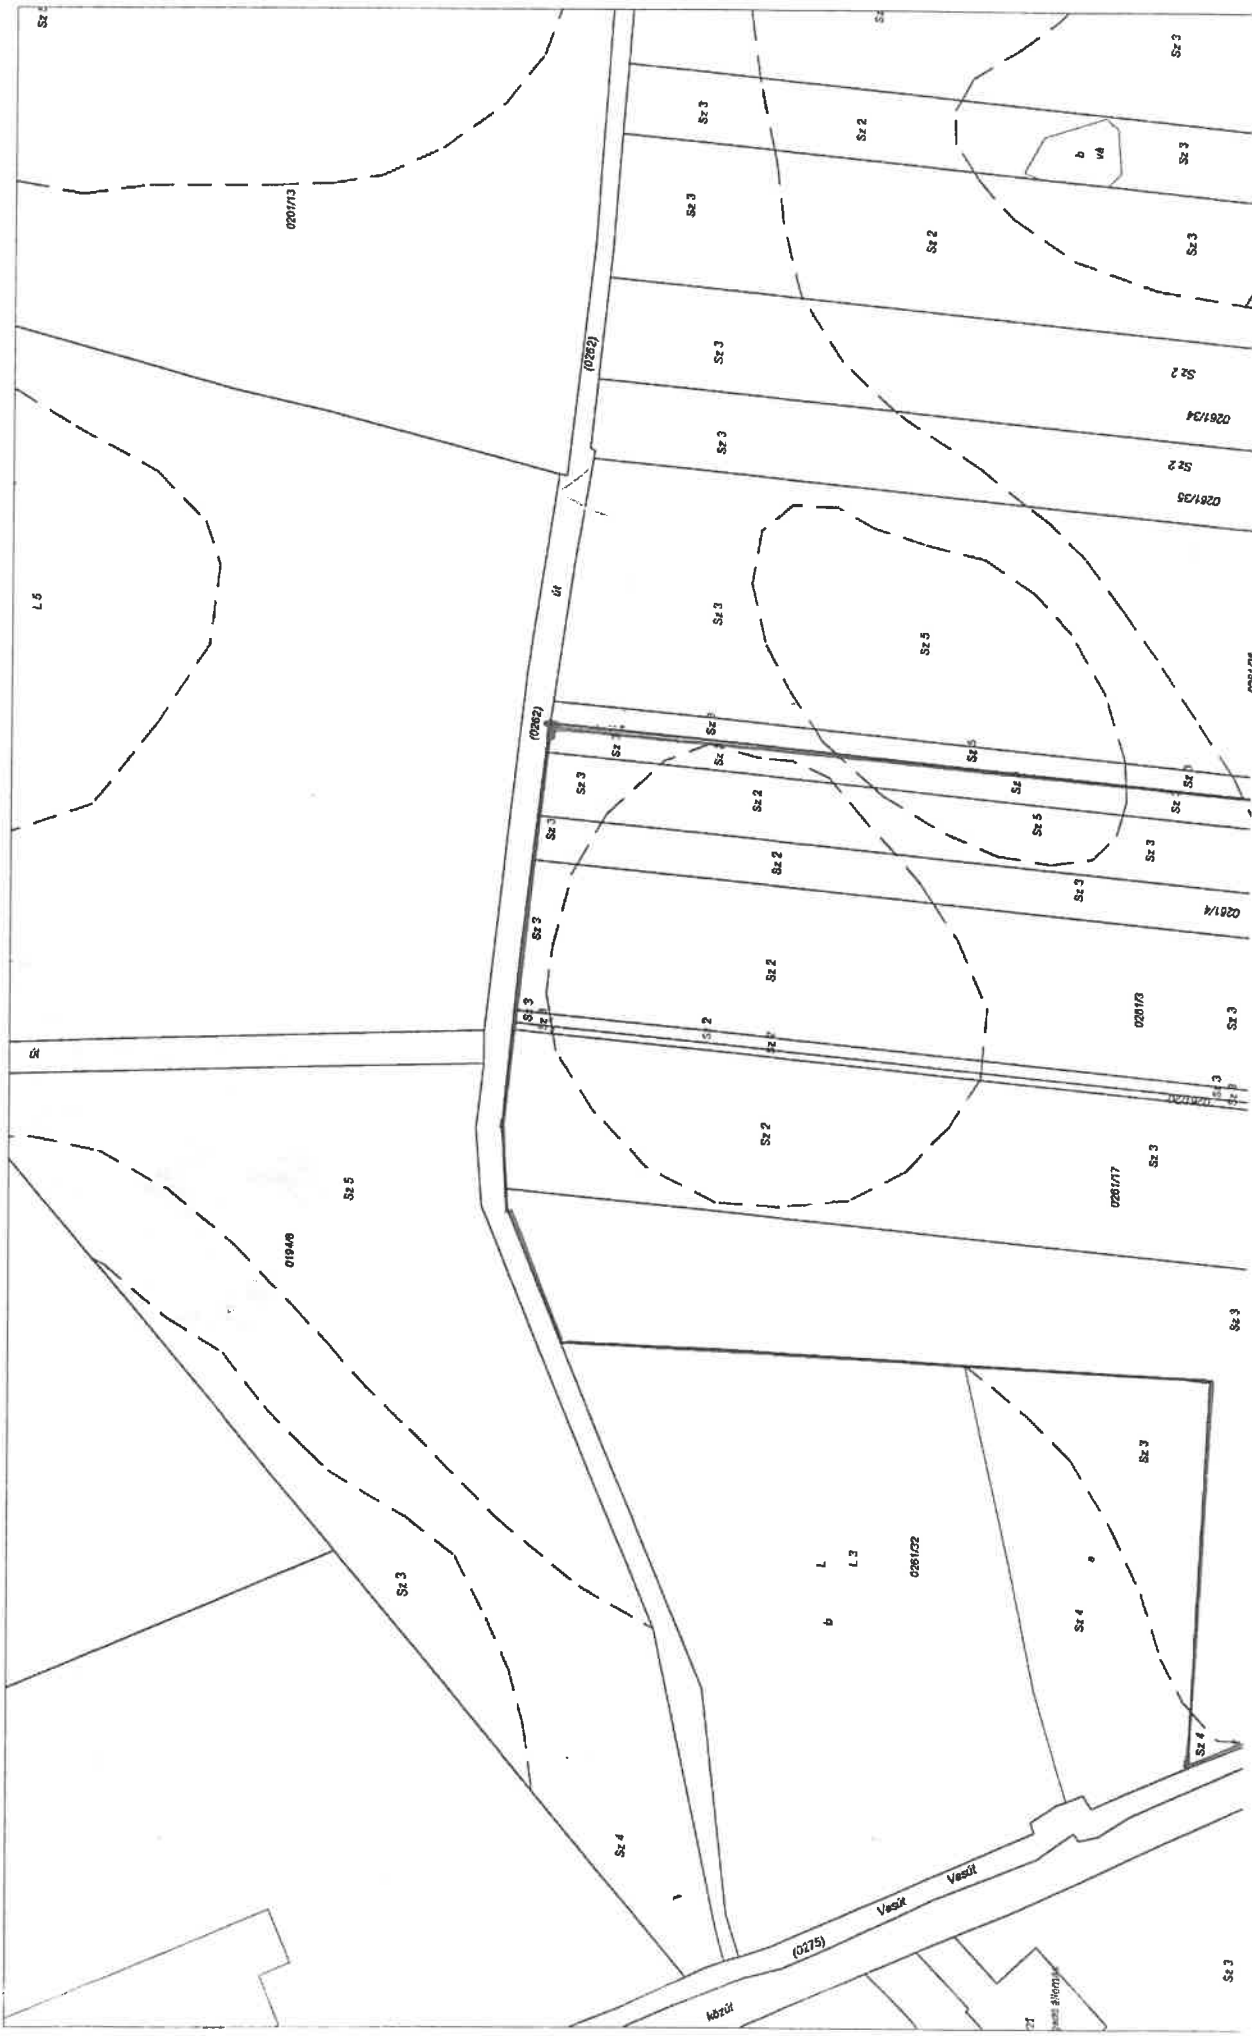

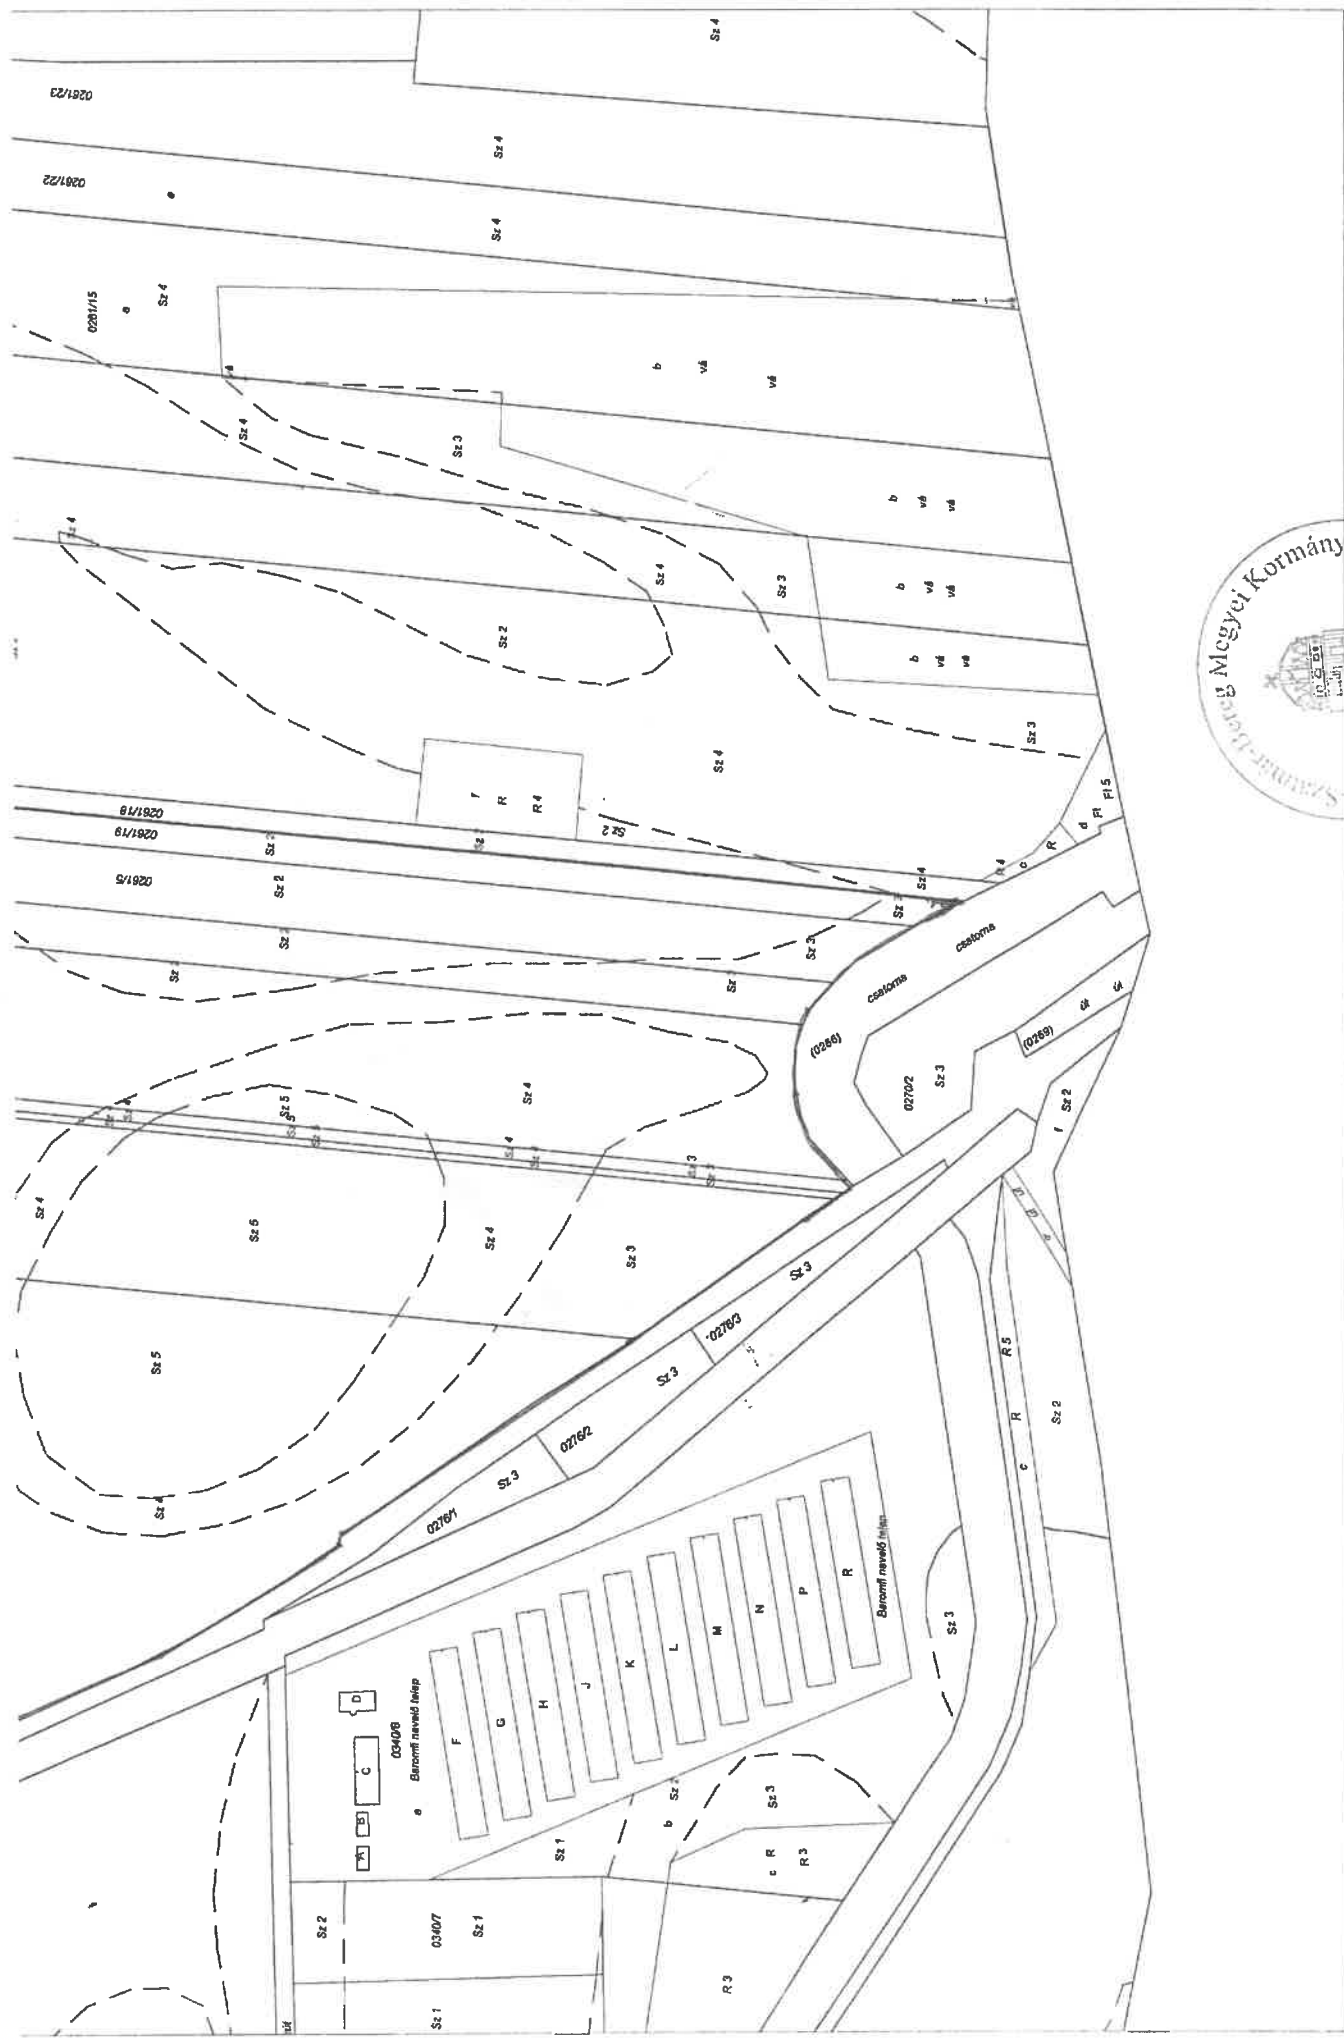

A térképmásolat a kiadást megelőző napig megegyezik az ingatlan-nyilvántartási térképi adatbázis tartalmával
 A térképmásolat méretek levételére nem használható!

4401 Nyíregyháza, 2021. január 5.

Ó-
 Ősz Tibor