


Keleti Homlokzat M=1:100

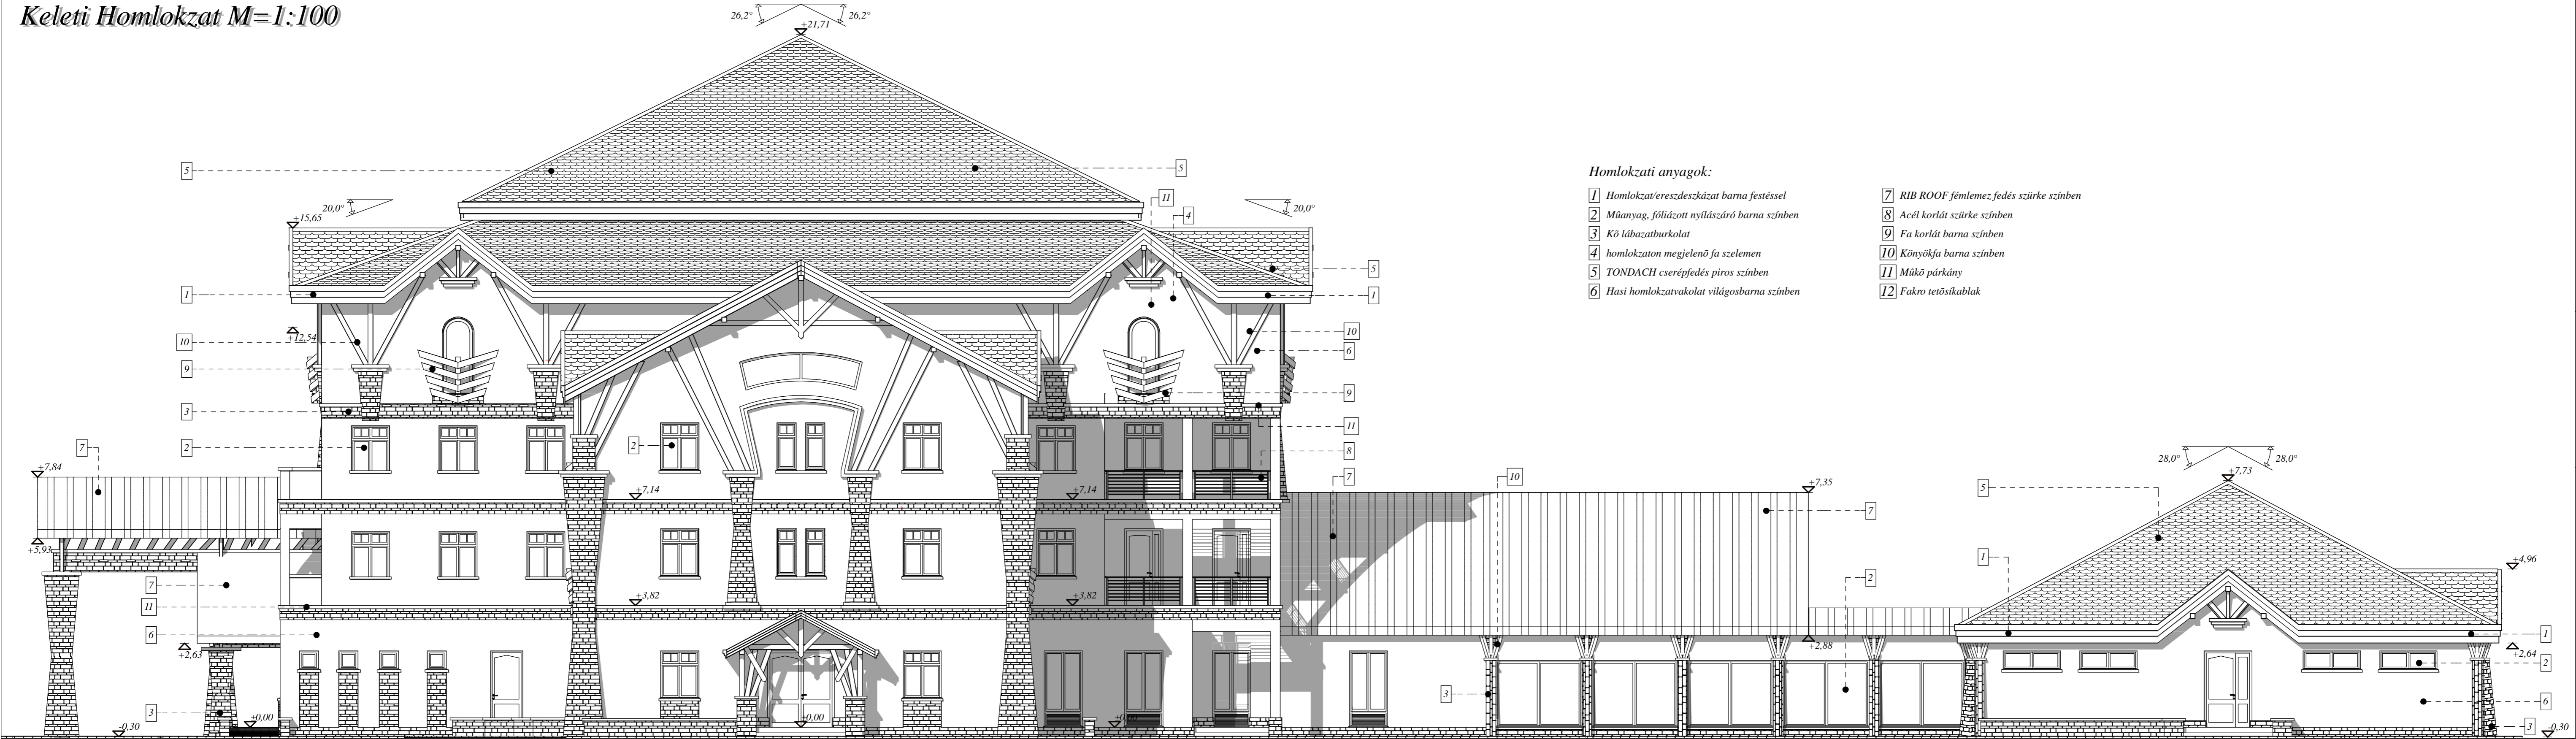

Építettő neve, címe  Tiszavasvári Strandfürdő Kft 4440 Tiszavasvári Nyárfa út 4	Építés helye:  4440 Tiszavasvári Nyárfa út 4  HRSZ: 5702/9	Tervező: Andorkó Endre 3529 Miskolc Bocskai István út 20 E2-05-02-12 TT 05-0036		Kárpai Attila építészmérnök 3752 Szendrő Nagyállomás út 31
		Terv száma: E/11		Méterarány: M=1:100
		Dátum: 2014 Július hó		
		Épület megnevezése: Fűtő-Uszoda, 4 csillagos szálloda, és egyéb komplex szolgáltatást nyújtó épület		
		Terv típusa: Keleti Homlokzat		