


Északi Homlokzat M=1:100

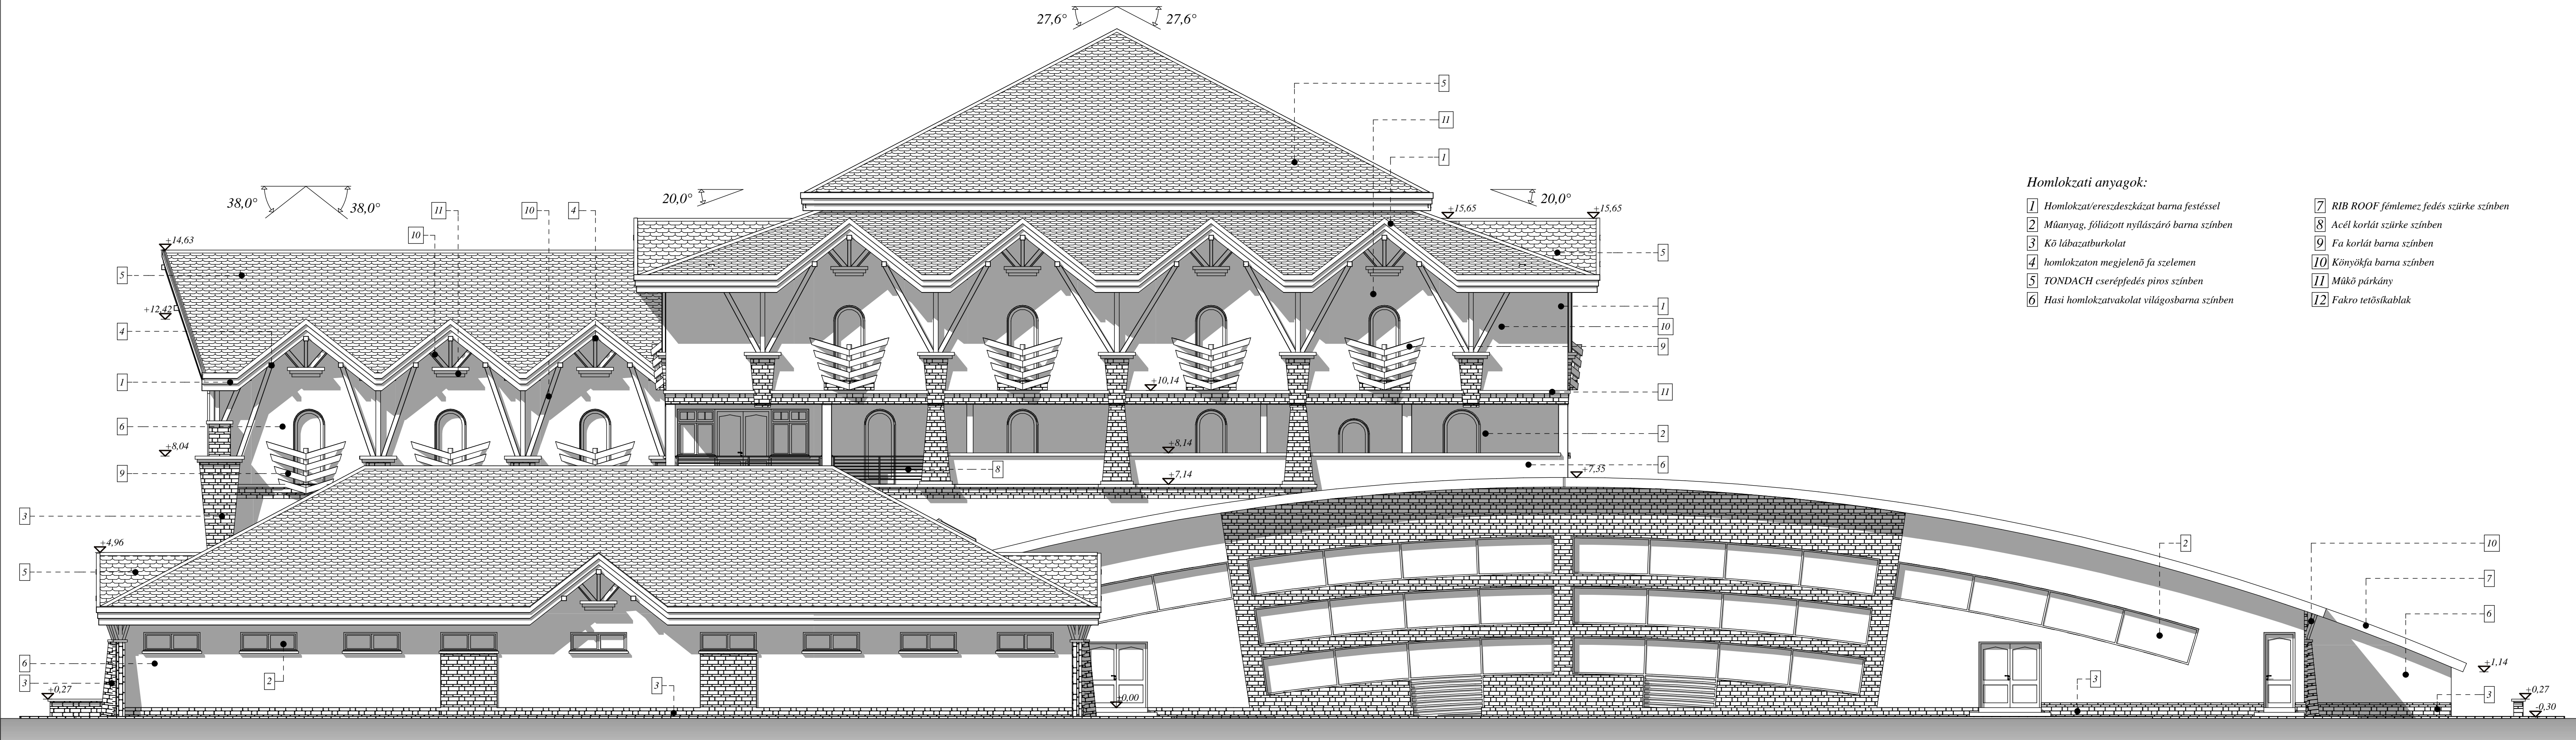

Építető neve, címe	Tiszavasvári Strandfürdő Kft 4440 Tiszavasvári Nyárfu út 4	Építés helye: 4440 Tiszavasvári Nyárfu út 4 HRSZ:5702/9	Tervező: Andorkó Endre 3529 Miskolc Bocskai István út 20 E2-05-02-12 TT 05-0036	Kárpi Attila építészmérnök 3752 Szendrő Nagyállomás út 31
Ügyvezető: Volosinyócski Béla		Terv száma: E9		Dátum: 2014. Július hó
Épület megnevezése: Fürdő-Uszoda, 4 csillagos szálloda, és egyébTerv Típusa: Északi Homlokzat		Méretarány: M=1:100		
komplex szolgáltatást nyújtó építelegység				