


Tetőfelülnézet M=1:100

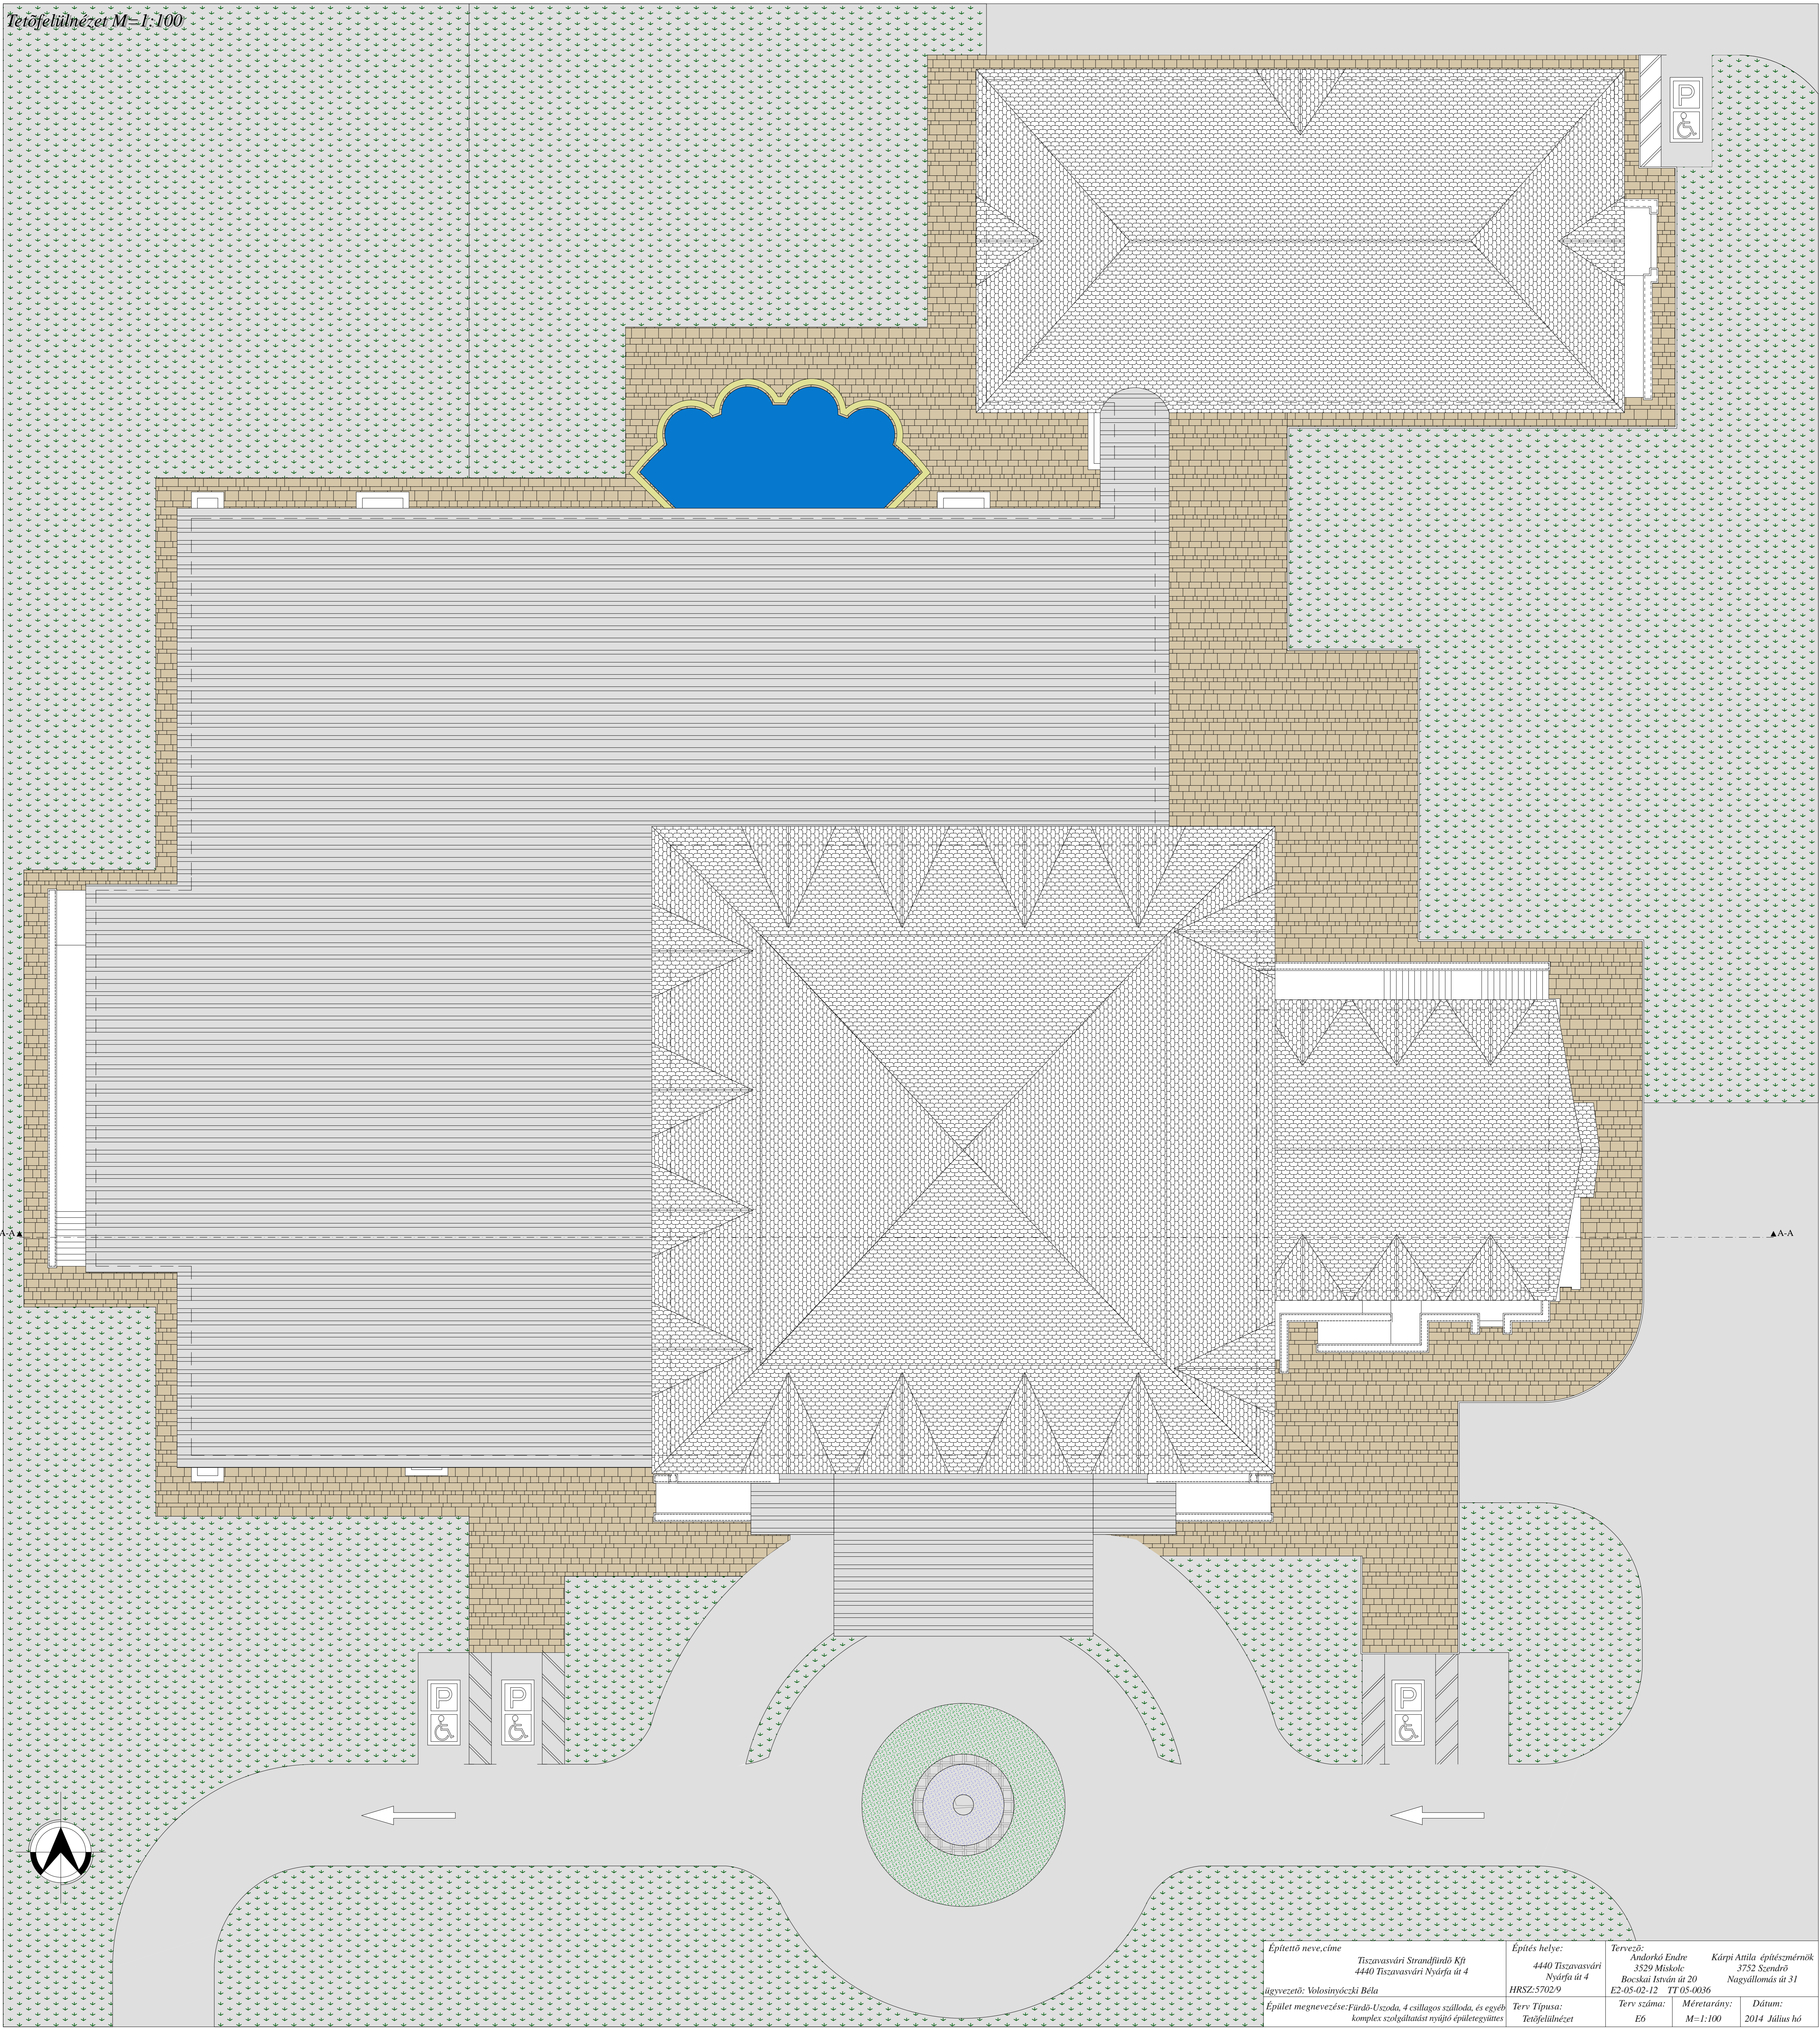

Építető neve,címe	Tiszavasvári Strandfürdő Kft	Építés helye:	4440 Tiszavasvári	Tervező:	Andoróczy Endre	Kárpi Anika építész-mérnök
	4440 Tiszavasvári Nyárfa út 4		Nyárfa út 4		3529 Miskolc	
Ügyvezető: Volosinyóczy Béla	HRSZ:57029	Terv típusa:	Tetőfelülnézet	Terv száma:	E6	Méretarány:
Épület megnevezése: Fürdő-Uszoda, 4 csillagos szálloda, és egyéb komplex szolgáltatást nyújtó épülethegység						Dátum:
						2014. Július hó