


FÖLDSZINTI ALAPRAJZ M 1:50

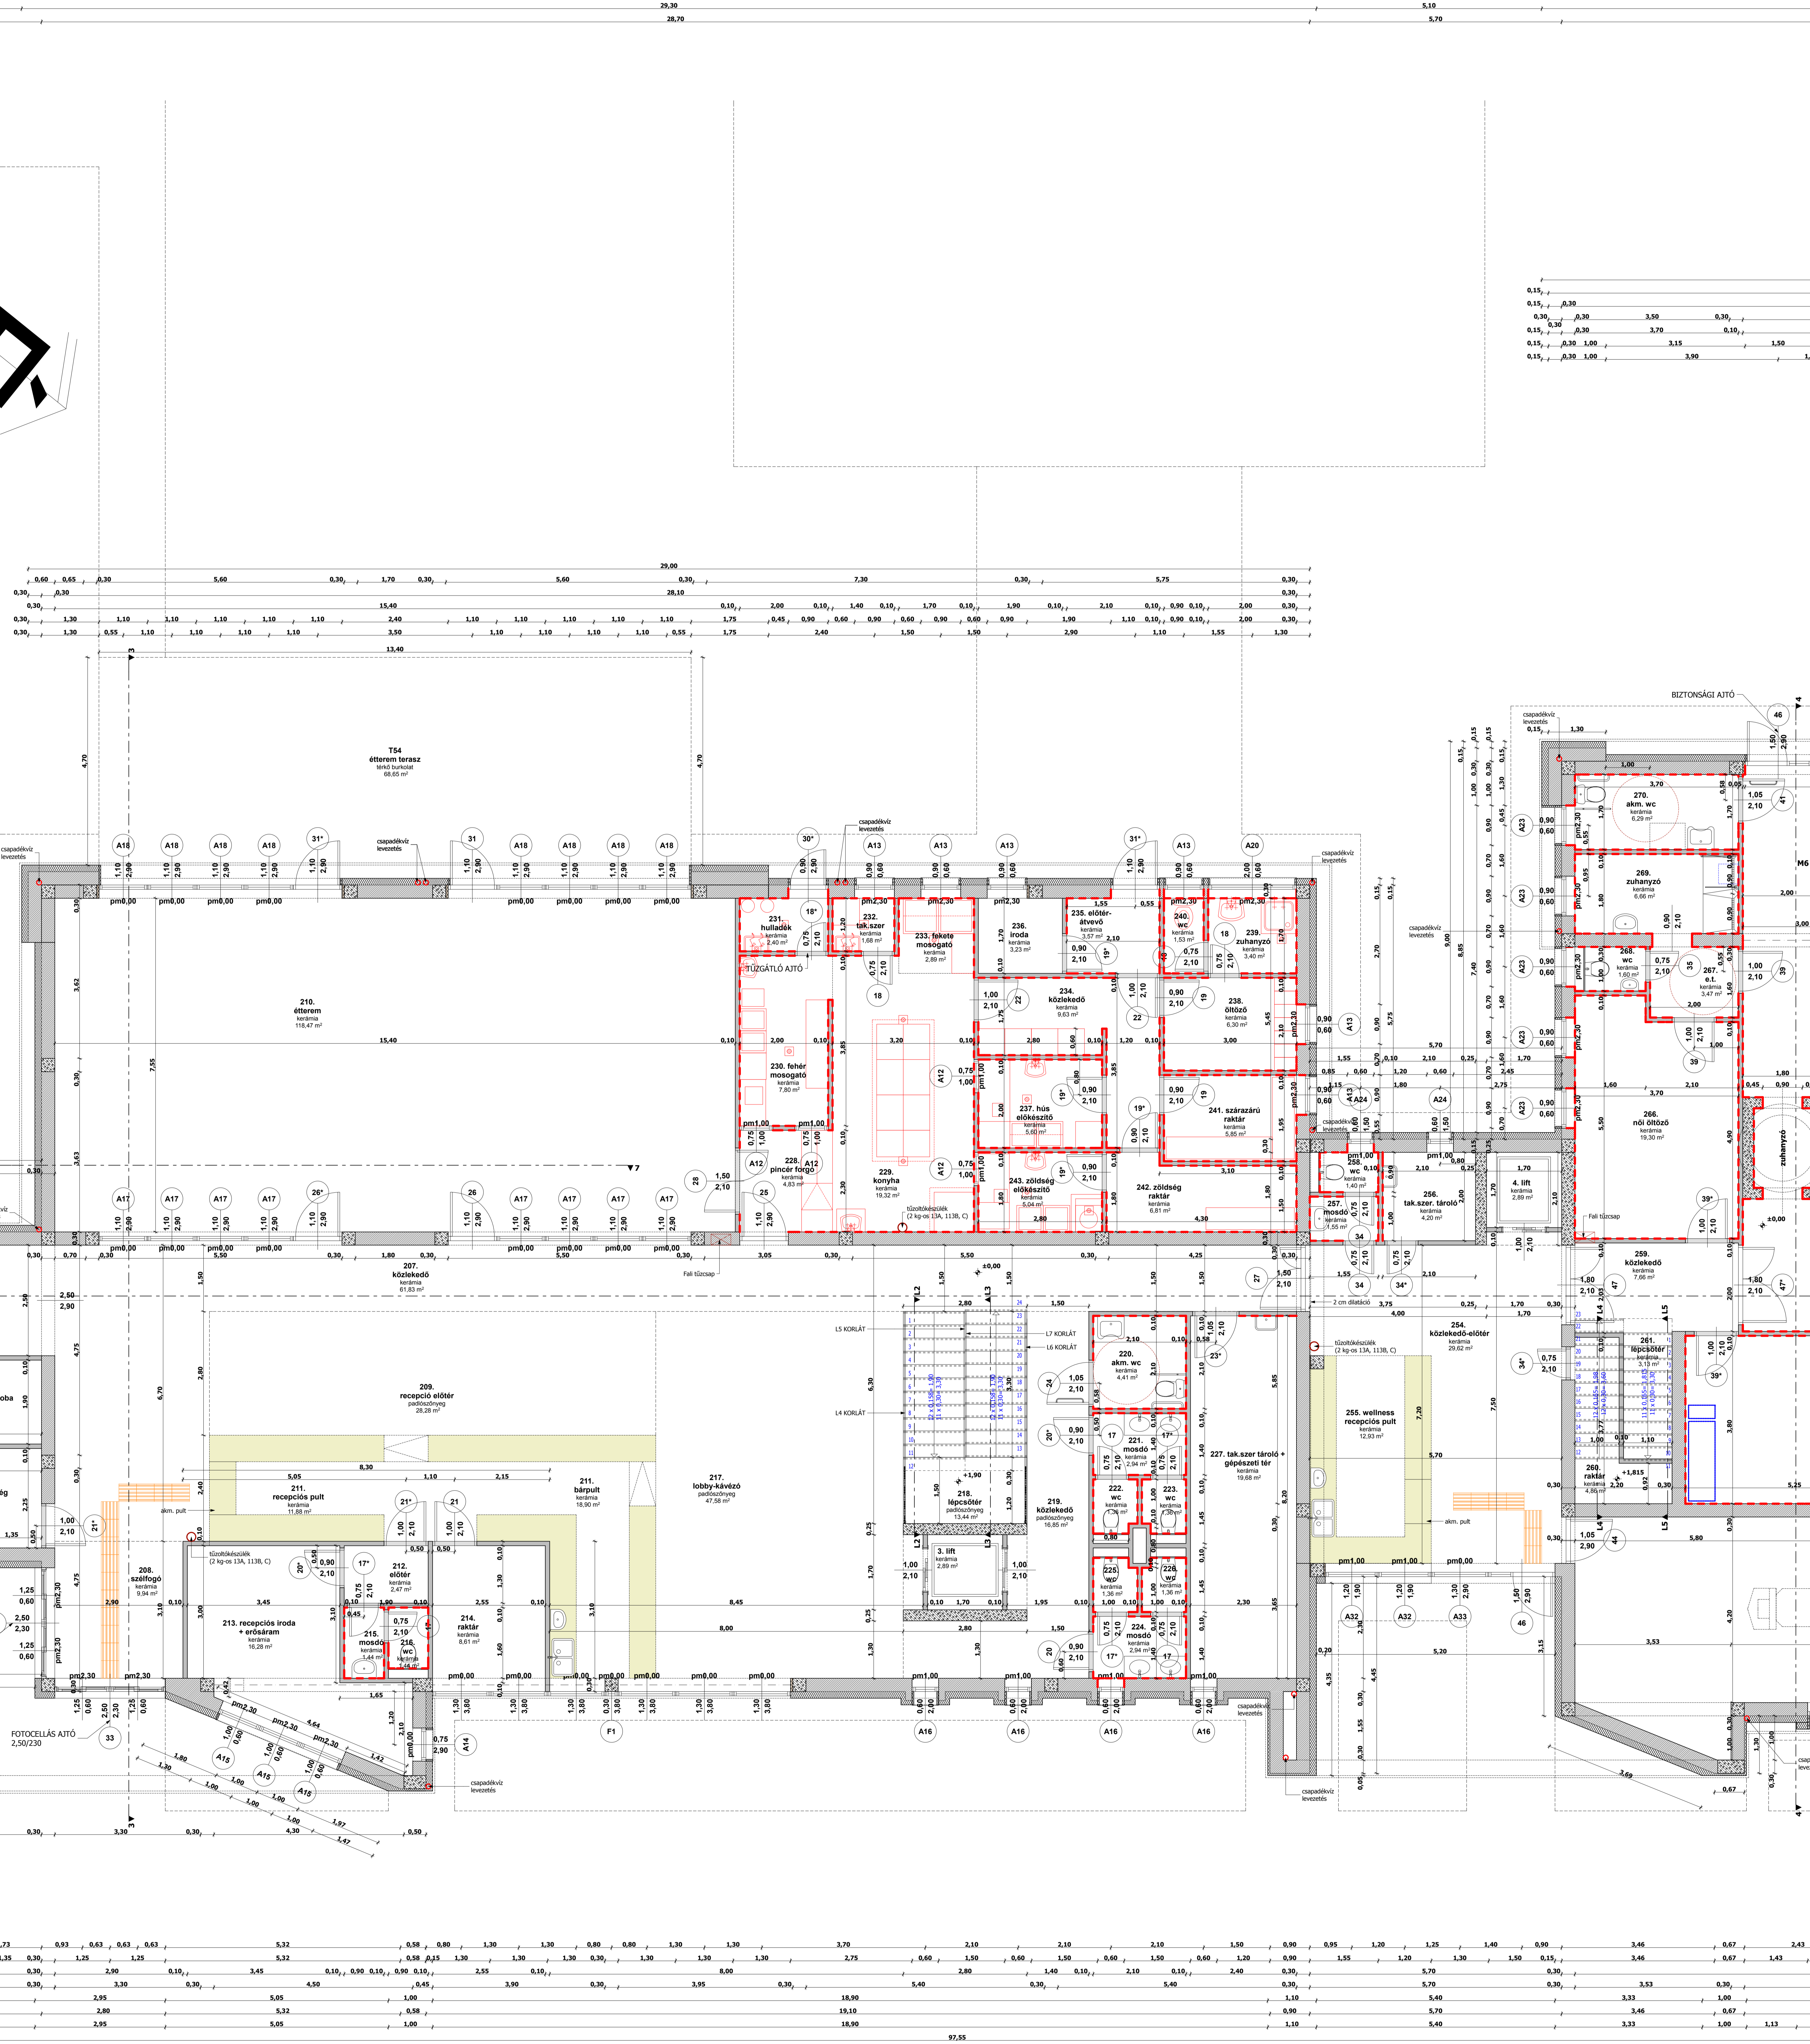

II. BLOKK - REPCIÓ-ÉTEREM